

Bratislava 31. marca 2011

**Výzva na predloženie cenovej ponuky
pre zabezpečenie zhotoviteľa stavebných prác
podľa § 102 ods. 1 zákona č. 25/2006 Z. z. o verejnom obstarávaní a o zmene a doplnení
niektorých zákonov v znení neskorších predpisov**

1. Identifikácia verejného obstarávateľa (adresa) :

Verejný obstarávateľ :

Ministerstvo obrany Slovenskej republiky, Sekcia majetku a infraštruktúry Bratislava
Kutuzovova 8, 832 47 Bratislava

IČO : 308 455 72

Poverená procesom verejného obstarávania je :

Ministerstvo obrany Slovenskej republiky, Správa nehnuteľného majetku a výstavby Bratislava
Za Kasárňou 3, 832 47 Bratislava

2. Kontakty :

2.1 Kontaktná adresa pri doručení poštou : Ministerstvo obrany Slovenskej republiky
Správa nehnuteľného majetku a výstavby Bratislava
Kutuzovova 8
832 47 Bratislava

2.2 Kontaktná adresa pri doručení osobne : Ministerstvo obrany Slovenskej republiky
Správa nehnuteľného majetku a výstavby Bratislava
Za Kasárňou 3
832 47 Bratislava

Kontaktná osoba : Ing. Mária Kasalová (II. poschodie, čís. kancelárie : 222)

☎ 0960/327 540 , fax : 0960 327 595,

email : maria.kasalova@mod.gov.sk

3. Súťažné podklady : príloha č. 1 (podklad na predloženie ponuky), príloha č. 2 (obchodné podmienky), príloha č. 3 (výkaz výmer) a príloha č. 4 (výkres), č.5 (fotodokumentácia) k tejto výzve.

4. Typ zmluvy : Zmluva o dielo uzatvorená podľa §536 až 565 Obchodného zákonníka.

5. Názov zákazky : „Martin, Podháj, kas. SNP - oprava strechy b.č.4 “.

6. Miesto poskytnutia zákazky : Kasárne SNP Martin - Podháj, ul. Československej armády, bud. č. 4.

7. Opis predmetu zákazky : predmetom zákazky je oprava strechy na b. č. 4.

Demontáž klampiarskych výrobkov a bleskozvodu, vybúranie vrchnej (poškodenej časti atiky (cca 150 mm), betonáž atikového venca, realizácia nových vrstiev strešného plášťa, osadenie klampiarskych výrobkov a bleskozvodov, zhotovenie omietky fasádovej.

V prípade potreby získania ďalších technických informácií kontaktujte vedúceho Strediska prevádzkových objektov Martin – Ing. Borovský Ivan ☎ 0960/483 100.

8. Spoločný slovník obstarávania (CPV) :

Hlavný predmet : 45.00.00.00-7

Doplňujúce predmety : 45.26.10.00-4, 45.26.21.00-2, 45.26.23.10-7, 45.26.25.00-6, 45.31.23.11-0, 45.41.00.00-4.

9. Trvanie zmluvy : do 50 dní od podpísania zmluvy.

10. Pokyny na vypracovanie ponuky, podmienky účasti : uchádzač môže predložiť iba jednu ponuku a to na celý predmet zákazky. Celá ponuka, tiež doklady a dokumenty v nej predložené musia byť vyhotovené v slovenskom jazyku.

Ponuka predložená uchádzačom musí obsahovať:

10.1 Identifikačné údaje uchádzača.

10.2 Návrh na plnenie kritéria na vyhodnotenie ponúk - najnižšia celková zmluvná cena vrátane DPH..

Podkladom pre spracovanie cenovej ponuky sú súťažné podklady príloha č. 3 (výkaz výmer). Ponúknutá cena musí byť vyjadrená v eurách. Cenovú časť ponuky spracuje uchádzač v rozsahu predloženého výkazu výmer položkovým rozpočtom s krycím listom rozpočtu.

K bodu 10.1 a 10.2 tejto výzvy : Identifikačné údaje uchádzača a návrh na plnenie kritéria na vyhodnotenie ponúk, uchádzač predloží podľa prílohy č. 1 k tejto časti !

10.3 Doklady na preukázanie podmienok účasti :

a) doklad o oprávnení uskutočňovať stavebné práce - doklad musí byť originál alebo jeho úradne overená kópia,

b) autorizačné osvedčenie o vykonaní odbornej skúšky pre činnosť stavbyvedúceho s odborným zameraním pozemné stavby, vydané podľa zákona č. 138/1992 Zb. o autorizovaných architektoch a autorizovaných stavebných inžinieroch v znení neskorších predpisov. Osvedčenie musí byť kópia s originálnou pečiatkou a originálnym podpisom majiteľa osvedčenia,

11. Predkladanie ponúk : uchádzač musí doručiť svoju ponuku v lehote na predkladanie ponúk. Ponuka musí byť doručená poštou (bod 2.1 tejto výzvy) alebo osobne (bod 2.2 tejto výzvy), a to počas pracovných dní od 8,00- 12,00 hod a od 12,30-14,00 hod. Ponuka musí byť v uzavretom obale, ktorý bude obsahovať aj obchodného meno a sídlo uchádzača a musí byť označená :

„Martin, Podháj, kas. SNP - oprava strechy b.č.4 “

Súťaž – NEOTVÁRAŤ !

12. Lehota na predkladanie ponúk uplynie : 11. apríla 2011 o 12,00 hod.

Ponuka, ktorá bude doručená verejnému obstarávateľovi po uvedenej lehote, bude vrátená odosielateľovi neotvorená !

13. Otvárania ponúk :

Miesto : na kontaktnej adrese uvedenej v bode 2.2 tejto výzvy, II. Poschodie, miestnosť č. 226.

Dátum otvárania ponúk : 11. apríla 2011 o 13,00 hod.

Na otváraní obálok s ponukami sa umožňuje účasť uchádzačom, ktorí predložili ponuku v lehote na predkladanie ponúk, pričom každý štatutárny zástupca uchádzača preukáže svoju totožnosť pred otváraním obálok občianskym preukazom alebo iným hodnoverným dokladom.

14. Vyhodnotenie ponúk do : 15. apríla 2011.

15. Kritérium na vyhodnotenie ponúk : najnižšia celková zmluvná cena s DPH.

- maximálna predpokladaná cena zákazky : 8 210,00 € bez DPH (9 850,00 € s DPH).

Hodnotená bude celková zmluvná cena s DPH. Komisia pridelí poradie od najnižšej ceny po najvyššiu cenu. Úspešným sa stane uchádzač, ktorého vyhodnotená ponuka bude obsahovať najnižšiu celkovú zmluvnú cenu s DPH. V prípade, že ponuky presiahnu túto výšku, verejný obstarávateľ si vyhradzuje právo označiť ponuky za neprijateľné, a ak ani jedna ponuka nebude prijateľná, vyhradzuje si právo zrušiť túto súťaž.

16. Ďalšie informácie :

16.1 Dorozumievanie medzi verejným obstarávateľom a uchádzačom sa bude uskutočňovať písomne, a to prostredníctvom pošty (bod 2.1 tejto výzvy), alebo osobným doručením (bod 2.2 tejto výzvy), alebo faxom (na číslo : 0960 327 595) alebo internetom (email : maria.kasalova@mod.gov.sk).

Prostredníctvom pošty alebo osobne musí byť predložená len ponuka uchádzača !

16.2 Komisia na vyhodnotenie ponúk môže požiadať ktoréhokoľvek z uchádzačov o písomné vysvetlenie ponuky, ktoré bude zaslané faxom resp. emailom. Uchádzač musí vysvetlenie, písomnú odpoveď doručiť do dvoch pracovných dní. Za doručené bude považované vysvetlenie zaslané aj emailom resp. faxom. Uchádzač si musí u kontaktnej osoby (bod 2.2 tejto výzvy) telefonicky overiť, že email resp. fax bol doručený.


16.3 Verejný obstarávateľ po vyhodnotení ponúk pošle všetkým uchádzačom oznámenie o výsledku vyhodnotenia ponúk. Úspešnému uchádzačovi oznámi, že jeho ponuku prijíma. Neúspešnému uchádzačovi oznámi, že neuspel a uvedie dôvody neprijatia jeho ponuky.

16.4 Úspešný uchádzač bude vyzvaný na predloženie zmluvy. Uzavretá zmluva nesmie byť v rozpore so súťažnými podkladmi a s úspešnou ponukou. Zmluvu predloží v lehote určenej verejným obstarávateľom.

16.5 Verejný obstarávateľ nepoužije ponuky alebo ich časti bez súhlasu uchádzačov.

16.6 Všetky náklady uchádzačov spojené s účasťou v tomto postupe zadávania zákazky si uchádzači hradia v plnej výške.

16.7 Proti rozhodnutiu verejného obstarávateľa pri postupe zadávania zákazky s nízkou hodnotou nie je možné podať námietky v zmysle zákona o verejnom obstarávaní.

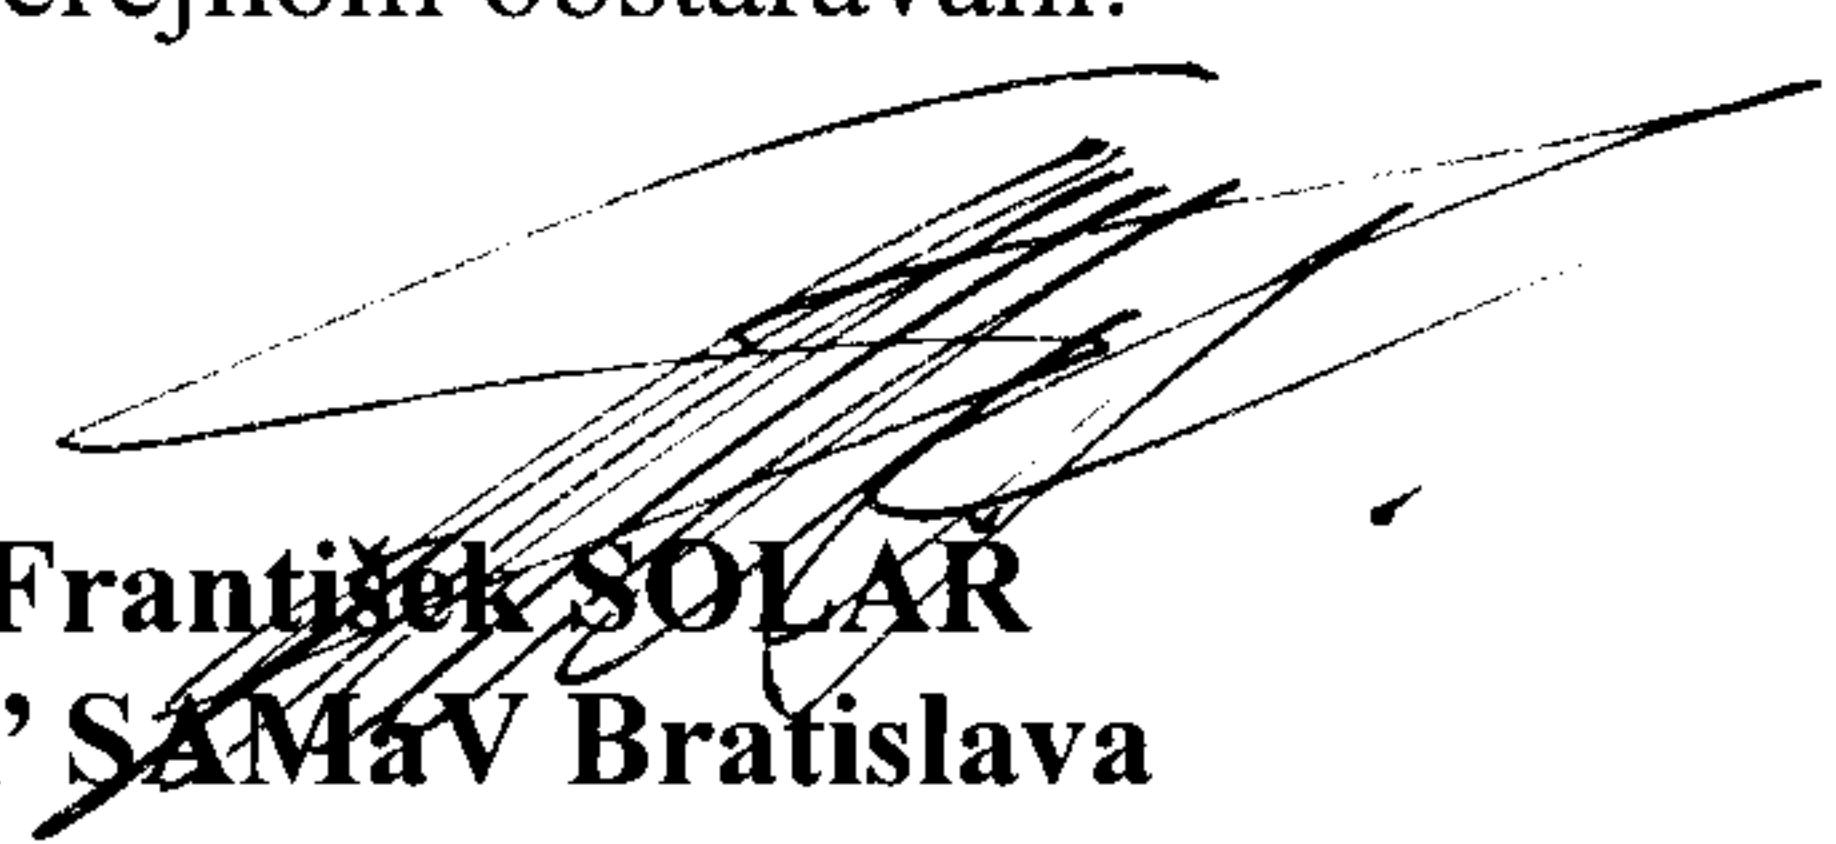

Ing. František SOLAR
riaditeľ SAMaV Bratislava

**Podklad na preloženie ponuky
„Martin, Podháj, kas. SNP - oprava strechy b.č.4 “**

1. Identifikačné údaje uchádzača

Zhotoviteľ - obchodné meno :

Sídlo :

V zastúpení :

Osoba oprávnená na rokovanie vo veciach zmluvných :

Osoba oprávnená na rokovanie vo veciach technických :

IČO :

IČO DPH :

Bankové spojenie :

Číslo účtu :

Číslo telefónu a faxu :

Emailová adresa :

Register :

.....
odtlačok pečiatky
podpis štatutárneho zástupcu uchádzača

2. Návrh na plnenie kritéria na vyhodnotenie ponúk

Cena za dielo je stanovená dohodou a je spracovaná v súlade s ustanoveniami zákona č. 18/1996 Z. z. o cenách, v znení neskorších predpisov. **Súčasťou návrhu na plnenie kritéria cena bude ocenený výkaz výmer, ktorý tvorí prílohu č. 3.**

Zmluvné strany dohodli cenu predmetu zmluvy nasledovne:

Cena bez DPH €

DPH 20% €

Cena celkom s DPH..... €

.....
odtlačok pečiatky
podpis štatutárneho zástupcu uchádzača

Obchodné podmienky
zmluva o dielo č.
uzatvorená podľa § 536 až 565 Obchodného zákonníka

Čl. I. Zmluvné strany

- 1.1 Objednávateľ** : **Slovenská republika - Ministerstvo obrany SR**
Kutuzovova 8, 832 47 Bratislava
V zastúpení štatutárneho zástupcu : Ing. František SOLAŘ - riaditeľ
Správa nehnuteľného majetku a výstavby Bratislava
Za Kasárňou 3, 832 47 Bratislava
IČO : 30845572
Bankové spojenie : Štátna pokladnica
Číslo účtu : 7000171215/8180
Oprávnený rokovať vo veciach
- zmluvných : Ing. František SOLAŘ ☎ 0960 327 510
- technických : Ing. Ivan BOROVSÝ ☎ 0960 483 100
Milan BRNA ☎ 0960 482 108
- 1.2 Zhotoviteľ - obchodné meno** :
Sídlo :
V zastúpení :
Oprávnený rokovať vo veciach :
- zmluvných :
- technických :
IČO :
IČO DPH :
Bankové spojenie :
Číslo účtu :
Číslo telefónu a faxu :
Emailová adresa :
Register :
- 1.3** Za objednávateľa v procese realizácie diela a agendou s ňou spojenou koná : Stredisko prevádzky objektov Martin, ul. Jilemnického, 036 34 Martin.
- 1.4** Zmluvné strany uzatvárajú zmluvu v súlade so zákonom č. 25/2006 Z. z. o verejnom obstarávaní a o zmene a doplnení niektorých zákonov a znení neskorších predpisov, podľa § 102 - zadanie zákazky s nízkou hodnotou.

Čl. II. Predmet zmluvy

- 2.1** Zhotoviteľ sa zaväzuje, že za podmienok dohodnutých v tejto zmluve, vo vlastnom mene a na vlastnú zodpovednosť pre objednávateľa zrealizuje dielo: **„Martin, Podháj, kas. SNP - oprava strechy b.č.4 “**, podľa oceneného popisu prác a dodávok, odsúhlaseného objednávateľom.
Spoločný slovník obstarávania (CPV) : Hlavný predmet : 45.00.00.00-7.
Doplňujúce predmety : 45.26.10.00-4, 45.26.21.00-2, 45.26.23.10-7, 45.26.25.00-6, 45.31.23.11-0, 45.41.00.00-4.
- 2.2** Miesto plnenia predmetu zmluvy : Kasárne SNP Martin - Podháj, ul. Československej armády, budova č. 4.
- 2.3** Všetky realizačné zmeny a zmeny rozsahu prác sa môžu uskutočniť len s predchádzajúcim súhlasom objednávateľa.
- 2.4** Objednávateľ sa zaväzuje, že dielo zhotovené v súlade s touto zmluvou prevezme a zaplatí zmluvne dohodnutú cenu podľa Čl. IV. tejto zmluvy a v súlade s platobnými podmienkami stanovenými v Čl. V. tejto zmluvy.

- 2.5 Pri realizácii diela postupuje zhotoviteľ samostatne v súlade s príslušnými predpismi a nariadeniami a je viazaný prípadnými pokynmi objednávateľa. Zhotoviteľ pri realizácii diela bude dodržiavať na stavenisku ustanovenia § 43i zákona č. 50/1976 Zb. o územnom plánovaní a stavebnom poriadku v znení neskorších predpisov (ďalej len: „stavebný zákon“), pričom nepoužije materiál, o ktorom je v čase jeho použitia známe, že je škodlivý.

Čl. III. Čas plnenia

- 3.1 Zhotoviteľ sa zaväzuje, že realizáciu predmetného diela ukončí v termíne do :
Predmet zmluvy bude možné realizovať v pracovné dni v pracovnom čase od 7⁰⁰ do 17⁰⁰ hod.
Počas dní pracovného pokoja je možné realizovať dielo na základe jednorázového povolenia.
- 3.2 Zmluvné strany sa dohodli, že zhotoviteľ nie je v omeškaní s termínom ukončenia realizácie uvedenom v bode 3.1 tejto zmluvy po dobu, po ktorú nemohol svoju povinnosť súvisiacu s realizáciou diela plniť následkom okolností vzniknutých na strane objednávateľa. V tomto prípade má zhotoviteľ právo na predĺženie lehoty realizácie.
- 3.3 Zmluvné strany sa dohodli, že dielo podľa tejto zmluvy sa považuje za splnené, ak je riadne ukončené v celom rozsahu podľa tejto zmluvy. Práce musia byť vykonané v súlade s technickými normami a odovzdané objednávateľovi zápisom o odovzdaní a prevzatí podľa súpisu vykonaných prác.

Čl. IV. Cena

- 4.1 Cena za dielo je stanovená dohodou a je spracovaná v súlade s ustanoveniami zákona č. 18/1996 Z. z. o cenách, v znení neskorších predpisov. Súčasťou zmluvy je cenová ponuka zhotoviteľa.
- 4.2 Zmluvné strany dohodli cenu predmetu zmluvy nasledovne:
Cena bez DPH €
DPH 20% €
Cena celkom s DPH..... €
- 4.3 V prípade prác navyše, požadovaných objednávateľom nad rámec zmluvy, alebo prác, resp.zmien, ktoré budú mať vplyv na cenu a na dobu realizácie, bude táto skutočnosť riešená písomným dodatkom k tejto zmluve. Práce budú ocenené rovnakým spôsobom a v rovnakej cenovej úrovni ako bola spracovaná cenová ponuka zhotoviteľa. Pre taký druh navyše prác, ktorý nebol ocenený v pôvodnej cenovej ponuke musí zhotoviteľ výšku ceny dohodnúť s objednávateľom.
Na dodatok k zmluve predložený inak ako je dohodnuté v tejto zmluve, alebo po splnení predmetu zmluvy sa neprihliada.
- 4.4 Práce, ktoré zhotoviteľ nevykoná, vykoná bez príkazu alebo rozdielne od týchto zmluvných podmienok, objednávateľ neuhradí.

Čl. V. Platobné podmienky, fakturácia

- 5.1 Zhotoviteľ predloží faktúru až po ukončení všetkých prác, na základe podpísaného zápisu o odovzdaní a prevzatí prác.
- 5.2 Faktúra bude vystavená v zmysle § 71 zákona č. 222/2004 Z. z. o dani z pridanej hodnoty v znení neskorších predpisov a musí obsahovať údaje uvedené v § 71 ods. 2 tohto zákona. Objednávateľovi bude predložená po ukončení diela. Prílohou faktúry bude súpis vykonaných prác odsúhlasený a potvrdený povereným pracovníkom objednávateľa.
- 5.3 Splatnosť faktúry je do 30 dní od jej doručenia objednávateľovi.
- 5.4 V prípade, že faktúra nebude obsahovať predpísané náležitosti, objednávateľ ju vráti zhotoviteľovi na doplnenie. Nová lehota splatnosti začne plynúť odo dňa doručenia opravenej faktúry objednávateľovi.
- 5.5 Zhotoviteľ zašle daňový doklad - faktúru na adresu uvedenú v bode 1.3 tejto zmluvy.

Čl. VI. Spolupôsobenie objednávateľa a zhotoviteľa

- 6.1 Zhotoviteľ vykonáva činnosti, spojené s predmetom zmluvy na vlastnú zodpovednosť podľa tejto zmluvy, pričom rešpektuje technické špecifikácie a právne predpisy.
- 6.2 Zhotoviteľ prehlasuje, že má oprávnenie vykonávať práce, uvedené a vymedzené v bode II. tejto zmluvy.
- 6.3 Zhotoviteľ sa zaväzuje odovzdať objednávateľovi pred začatím prác zoznam všetkých pracovníkov, ktorí sa budú podieľať na plnení diela s ich osobnými údajmi ako aj zoznam techniky s uvedením evidenčných čísiel v záujme zabezpečenia vstupu do objektu.
- 6.4 Objednávateľ odovzdá zhotoviteľovi zápisnične stavenisko, a to najneskôr do dvoch pracovných dní od nadobudnutia účinnosti tejto zmluvy.
- 6.5 Zhotoviteľ je povinný v zmysle § 46d stavebného zákona od prevzatia staveniska viesť stavebný denník. Do stavebného denníka s dvomi prepismi sa zapíšu všetky skutočnosti, vyplývajúce z tejto zmluvy.
- 6.6 Zhotoviteľ zodpovedá za ochranu priestoru staveniska, za jeho zabezpečenie a za škody vzniknuté porušením svojich povinností podľa § 373 až 386 Obchodného zákonníka.
- 6.7 Zhotoviteľ sa zaväzuje, že on a jeho pracovníci budú rešpektovať pokyny a inštrukcie riadiacich pracovníkov objednávateľa, ktoré súvisia s vnútorným poriadkom a režimom života v objekte.
- 6.8 V zápise o odovzdaní a prevzatí staveniska budú dohodnuté podmienky odberu médií a úhrada za ich spotrebu. V prípade potreby zhotoviteľ uzatvorí samostatnú dohodu so Strediskom prevádzky objektov Martin na odber elektrickej energie a vody.
- 6.9 Zhotoviteľ je povinný dodržiavať všetky platné zásady v oblasti požiarnej ochrany (ďalej len „PO“), bezpečnosti ochrany zdravia pri práci (ďalej len „BOZP“), a ochrane životného prostredia, vyplývajúce z platných predpisov a zákonov týkajúcich sa týchto oblastí v priebehu celej doby plnenia tejto zmluvy. Za ich prípadné porušenie a vzniknutú škodu zodpovedá v plnom rozsahu.
- 6.10 Zhotoviteľ bude vzniknutý odpad likvidovať podľa druhu v zmysle zákona č. 223/2001 Z. z. o odpadoch a o zmene a doplnení niektorých zákonov, v znení neskorších predpisov.
- 6.11 Zhotoviteľ poveruje výkonom dodržiavania BOZP a PO:
Zhotoviteľ poveruje výkonom stavbyvedúcho :
- 6.12 Poverený pracovník za objednávateľa vo veciach technických, BOZP a PO:

Čl. VII. Odovzdanie a prevzatie prác, záručná doba a zodpovednosť za vady

- 7.1 Zhotoviteľ odovzdá a objednávateľ prevezme riadne dokončené dielo ako celok, o čom sa spíše zápis o odovzdaní a prevzatí prác.
- 7.2 Zhotoviteľ sa zaväzuje dodať predmet zmluvy ako celok, v súlade s platnými Slovenskými technickými normami, ktoré sa vzťahujú na predmet plnenia.
- 7.3 Záručná doba je 10 rokov. Záruka začína plynúť dňom odovzdania a prevzatia prác bez závad a nedorobkov. Plynutie záručnej doby sa preruší dňom uplatnenia práva objednávateľa na odstránenie väd doručením reklamácie. Na výrobky sa vzťahuje záručná doba daná výrobcom.
- 7.4 V prípade zistenia vady počas plynutia záručnej doby na predmete zmluvy má objednávateľ právo žiadať a zhotoviteľ povinnosť bezplatne vadu odstrániť.
- 7.5 Zhotoviteľ sa zaväzuje začať s odstraňovaním vady do 48 hod. od uplatnenia oprávnenej reklamácie objednávateľa a vadu odstrániť na vlastné náklady v čo najkratšom technicky možnom termíne najneskôr do 10 dní.
- 7.6 Ak zhotoviteľ neodstráni vady a nedorobky v dohodnutej lehote, má právo ich odstrániť objednávateľ na náklady zhotoviteľa.
- 7.7 Materiály, stavebné diely a výrobky, ktoré nezodpovedajú zmluve a požadovaným skúškam, musí zhotoviteľ na vlastné náklady odstrániť a nahradiť bezchybnými.
- 7.8 Objednávateľ je povinný umožniť zhotoviteľovi prístup do priestorov, kde sa majú vady diela, zistené počas záručnej doby, odstraňovať.

Čl. VIII. Zmluvné pokuty a odstúpenie od zmluvy

- 8.1 Ak, zhotoviteľ neodovzdá dielo v termíne podľa bodu 3.1 tejto zmluvy je povinný zaplatiť objednávateľovi zmluvnú pokutu vo výške 0,05 % z ceny diela za každý deň omeškania až do ukončenia diela podľa zmluvných podmienok.
- 8.2 Ak zhotoviteľ neodstráni vady a nedorobky ako aj vady nahlásené objednávateľom v dobe plynutia záručnej doby diela v dohodnutom termíne, zaplatí objednávateľovi zmluvnú pokutu 0,05 % z ceny diela za každý deň omeškania až do odstránenia vady.
- 8.3 Keď zhotoviteľ odstúpi od zmluvy bez zavinenia objednávateľa, zaplatí pokutu vo výške 5 % z ceny nevykonaných prác podľa oceneného popisu prác a dodávok. V takomto prípade, ak vznikne objednávateľovi škoda zhotoviteľ je povinný túto škodu zaplatiť.
- 8.4 Zhotoviteľ je oprávnený odstúpiť od zmluvy ak objednávateľ neplní zmluvné podmienky a tým zhotoviteľovi znemožňuje vykonávanie prác.
- 8.5 V prípade, že objednávateľ bude v omeškaní s úhradou faktúry, je povinný zaplatiť zhotoviteľovi zmluvnú pokutu vo výške 0,05 % z dlžnej čiastky za každý deň omeškania.
- 8.6 Keď objednávateľ odstúpi od zmluvy bez zavinenia zhotoviteľa, objednávateľ uhradí zhotoviteľovi náklady, ktoré mu preukázateľne vznikli a boli zahrnuté v zmluvnej cene rozpracovaného diela. Vykonané práce musia byť odúčtované podľa zmluvných cien faktúrou.
- 8.7 Objednávateľ je oprávnený odstúpiť od zmluvy ak zhotoviteľ nedodrží vlastným zavinením termíny realizácie prác, dohodnuté zmluvnými stranami,
- 8.8 Dohodnuté zmluvné pokuty, povinná strana uhradí strane oprávnenej do 30 dní odo dňa ich uplatnenia.
- 8.9 Odstúpenie od zmluvy musí byť oznámené písomne. V odstúpení od zmluvy musí byť uvedený dôvod, ktorý zmluvná strana od zmluvy odstupuje.

Čl. IX. Záverečné ustanovenia

- 9.1 Zmluva vzniká prejavom súhlasu s celým jej obsahom a jej podpísaním oprávnenými zástupcami zmluvných strán.
- 9.2 Zmluva môže byť zmenená len písomnými dodatkami, podpísanými oprávnenými zástupcami zmluvných strán.
- 9.3 Pokiaľ v zmluve nie je dohodnuté niečo iné, platia pre zmluvný vzťah ňou založený príslušné ustanovenia Obchodného zákonníka a Občianskeho zákonníka.
- 9.4 Všetky body tejto zmluvy je potrebné vykladať vo vzájomnej súvislosti.
- 9.5 Zmluva je vyhotovená v štyroch vyhotoveniach, pričom každé vyhotovenie zmluvy, zmluvné strany prehlasujú za originál, z ktorých po podpise sú tri určené pre objednávateľa a jeden pre zhotoviteľa.
- 9.6 Zmluva nadobúda platnosť dňom podpisu zmluvy oprávnenými zástupcami zmluvných strán a účinnosť dňom nasledujúcim po dni jej zverejnenia.
- 9.7 Táto zmluva sa povinne zverejňuje v súlade so zákon č. 546/2010 Z.z., ktorým sa dopĺňa zákon č. 40/1964 Zb. Občiansky zákonník v znení neskorších predpisov a ktorým sa menia a dopĺňajú niektoré zákony.
- 9.8 Zmluvné strany súhlasia so zverejnením tejto zmluvy v Centrálnom registri zmlúv Úradu vlády SR na internete.

Stavba :Martin b.č. 4 oprava strechy									
JKSO :		Miesto :		Zmluva č.		Dňa : 30.03.2011			
Odberateľ :				IČO :		DIČ :			
						IČ DPH :			
Dodávateľ :				IČO :		DIČ :			
						IČ DPH :			
Projektant :				IČO :		DIČ :			
						IČ DPH :			
1 M3 OP				EUR za M3 OP		1 M			
						EUR za M			
1 M2 ZP				EUR za M2 ZP					
1 M2 UP				EUR za M2 UP					
A	ZRN	konštrukcie, práce	špecif.materiál	spolu ZRN		B	IN - individuálne náklady		
1	HSV :					6	Práce nadčas		
2	PSV :					7	Murárske výpomocce		
3	MCE :					8	Bez pevnej podlahy		
4	iné :					9			
5	Súčet :					10	Súčet riadkov 6 až 9 :		
C	NUS - náklady umiestnenia staby			D	ON - ostatné náklady :				
11	Zariadenie staveniska			16	Ostatné náklady uvedené v rozpočte				
12	Prevádzkové vplyvy			17	Inžinierska činnosť				
13	Sťažené podmienky			18	Projektové práce				
14				19					
15	Súčet riadkov 11 až 14 :			20	Súčet riadkov 16 až 19 :				
Rozpočet :				E	Celkové náklady :				
Spracoval :				21	Súčet riadkov 5,10,15 a 20 :				
projektant, rozpočtár, cenár :				22	DPH 20 % z :				
Dátum :				23					
Pečiatka :				24	Súčet riadkov 21 až 23 :				
Podpis :				F	Odpočet - prípočet				
odberateľ, obstarávateľ :				dodávateľ, zhotoviteľ :					
Dátum :				Dátum :					
Pečiatka :				Pečiatka :					
Podpis :				Podpis :					

Zadanie a výkaz výmer v EUR

Stavba :Martin , b.č. 4 - oprava strechy

Objekt :4. variant platná

SAMaV Bratislava

Por. číslo	Kód položky	Popis položky, stavebného dielu, remesla výkaz výmer	Množstvo,výmera a merná jednotka	Jednotková cena	Konštrukcie a práce	Špecifikovaný materiál
PRÁCE A DODÁVKY HSV						
4 - VODOROVNÉ KONŠTRUKCIE						
1	417321414	Betón stužujúcich pásov a vencov železový tr. B 25 (C 20/25)	2,970 m3	 ,	 ,	
2	417351115	Debnenie stužujúcich pásov a vencov zhotovenie	29,400 m2	 ,	 ,	
3	417351116	Debnenie stužujúcich pásov a vencov odstránenie	29,400 m2	 ,	 ,	
4	417361821	Výstuž stužujúcich pásov, vencov 10505	0,050 t	 ,	 ,	
4 - VODOROVNÉ KONŠTRUKCIE spolu :						
6 - ÚPRAVY POVRCHOV, PODLAHY, VÝPLNE						
5	622422221	Oprava omietok váp. st. člen. 1-2 štukových 20%	34,540 m2	 ,	 ,	
6 - ÚPRAVY POVRCHOV, PODLAHY, VÝPLNE spolu :						
9 - OSTATNÉ KONŠTRUKCIE A PRÁCE						
6	949942101	Hydraulická zdvíhacia plošina na automob. podvozku v. do 27 m	45,000 hod	 ,	 ,	
7	956951112	Špalíky drevené do vynechaných otvorov alebo do betónu do 15x15x15 cm	72,000 kus	 ,	 ,	
8	962032241	Búranie muriva z tehál na MC alebo otvorov nad 4 m2	2,970 m3	 ,	 ,	
9	979011111	Zvislá doprava sute a vybúr. hmôt za prvé podlažie	5,792 t	 ,	 ,	
10	979011121	Zvislá doprava sute a vybúr. hmôt za každé ďalšie podlažie	17,376 t	 ,	 ,	
11	979081111	Odvoz sute a vybúraných hmôt na skládku do 1 km	5,792 t	 ,	 ,	
12	979081121	Odvoz sute a vybúraných hmôt na skládku každý ďalší 1 km	23,168 t	 ,	 ,	
13	979082111	Vnútrostavenisková doprava sute a vybúraných hmôt do 10 m	5,792 t	 ,	 ,	
14	999281111	Presun hmôt pre opravy v objektoch výšky do 25 m	8,540 t	 ,	 ,	
9 - OSTATNÉ KONŠTRUKCIE A PRÁCE spolu :						
PRÁCE A DODÁVKY HSV spolu :						
PRÁCE A DODÁVKY PSV						
71 - IZOLÁCIE						
712 - Povlakové krytiny						
15	712300841	Odstránenie machu oškrabaním z povl. krytiny striech do 10°	152,600 m2	 ,	 ,	
16	712310918	Vykonanie údržby povl. krytiny striech do 10° za studena nástrek asfalt. tmelom	21,500 m2	 ,	 ,	
17	111633000	Tmel asfaltový ART ALUMATOL hoboky	0,100 t	 ,	 ,	
18	712331101	Zhotov. povl. krytiny striech do 10° položením AIP na sucho	152,600 m2	 ,	 ,	
19	693665120	Geotextília polypropylénová TATRATEx PP 300g/m2	175,490 m2	 ,	 ,	
20	712363314	Zhotov. povl. krytiny striech do10° fóľ plechyVILPLANYL stenová lišta vyhnutá rš100	20,000 kus	 ,	 ,	
21	712371801	Zhotovenie povl. krytiny striech do 10° voľne termoplast	152,600 m2	 ,	 ,	
22	283220762	Fólia FATRAFOL DR.810 hr. 1,5 š.1300mm	170,912 m2	 ,	 ,	

Zadanie a výkaz výmer v EUR

Stavba :Martin , b.č. 4 - oprava strechy

Objekt :4. variant platná

SAMaV Bratislava


Por. číslo	Kód položky	Popis položky, stavebného dielu, remesla výkaz výmer	Množstvo,výmera a merná jednotka	Jednotková cena	Konštrukcie a práce	Špecifikovaný materiál
23	712391175	Zhotov. povl. krytiny striech do 10° pripevnenie kotviacimi pásikmi	15,000 m	 ,	 ,	 ,
24	712391176	Zhotov. povl. krytiny striech do 10° pripevnenie kotviacmi terčami	608,000 kus	 ,	 ,	 ,
25	7129999051R	Demontáž bleskozvodnej sústavy a spätná montáž s úpravou a revízia	28,000 hod	 ,	 ,	 ,
26	998712203	Presun hmôt pre izolácie povlakové v objektoch výšky do 24 m	%	 ,	 ,	 ,
712 - Povlakové krytiny spolu :						
713 - Izolácie tepelné						
27	713141151	Montáž tep. izolácie striech, polozenie na sucho	110,400 m2	 ,	 ,	 ,
28	2831F1324	Polystyrén extrudovaný XPS - hr.50 mm	110,400 m2	 ,	 ,	 ,
29	998713203	Presun hmôt pre izolácie tepelné v objektoch výšky do 24 m	%	 ,	 ,	 ,
713 - Izolácie tepelné spolu :						
71 - IZOLÁCIE spolu :						
76 - KONŠTRUKCIE						
764 - Konštrukcie klampiarske						
30	764331850	Klamp. demont. lem. múrov na ploch. strech. rš 500 -30ST	42,200 m	 ,	 ,	 ,
31	764332270	Klamp. PZ pl. lem. múrov tvr. kryt.+krycí pl. rš 750	42,200 m	 ,	 ,	 ,
32	764349913	Klamp. opr. PZ pl. držiak hromozvod. lana -30ST	10,000 kus	 ,	 ,	 ,
33	998764203	Presun hmôt pre klampiarske konštr. v objektoch výšky do 24 m	%	 ,	 ,	 ,
764 - Konštrukcie klampiarske spolu :						
76 - KONŠTRUKCIE spolu :						
78 - DOKONČOVACIE PRÁCE						
783 - Nátery						
34	783521000	Nátery klamp. konštr. syntetické jednonásobné a zákl. náter	29,540 m2	 ,	 ,	 ,
783 - Nátery spolu :						
78 - DOKONČOVACIE PRÁCE spolu :						
PRÁCE A DODÁVKY PSV spolu :						
Za rozpočet celkom :						





STRECHA

M 1:100

BUDOVA č. 4

Príloha č. 4

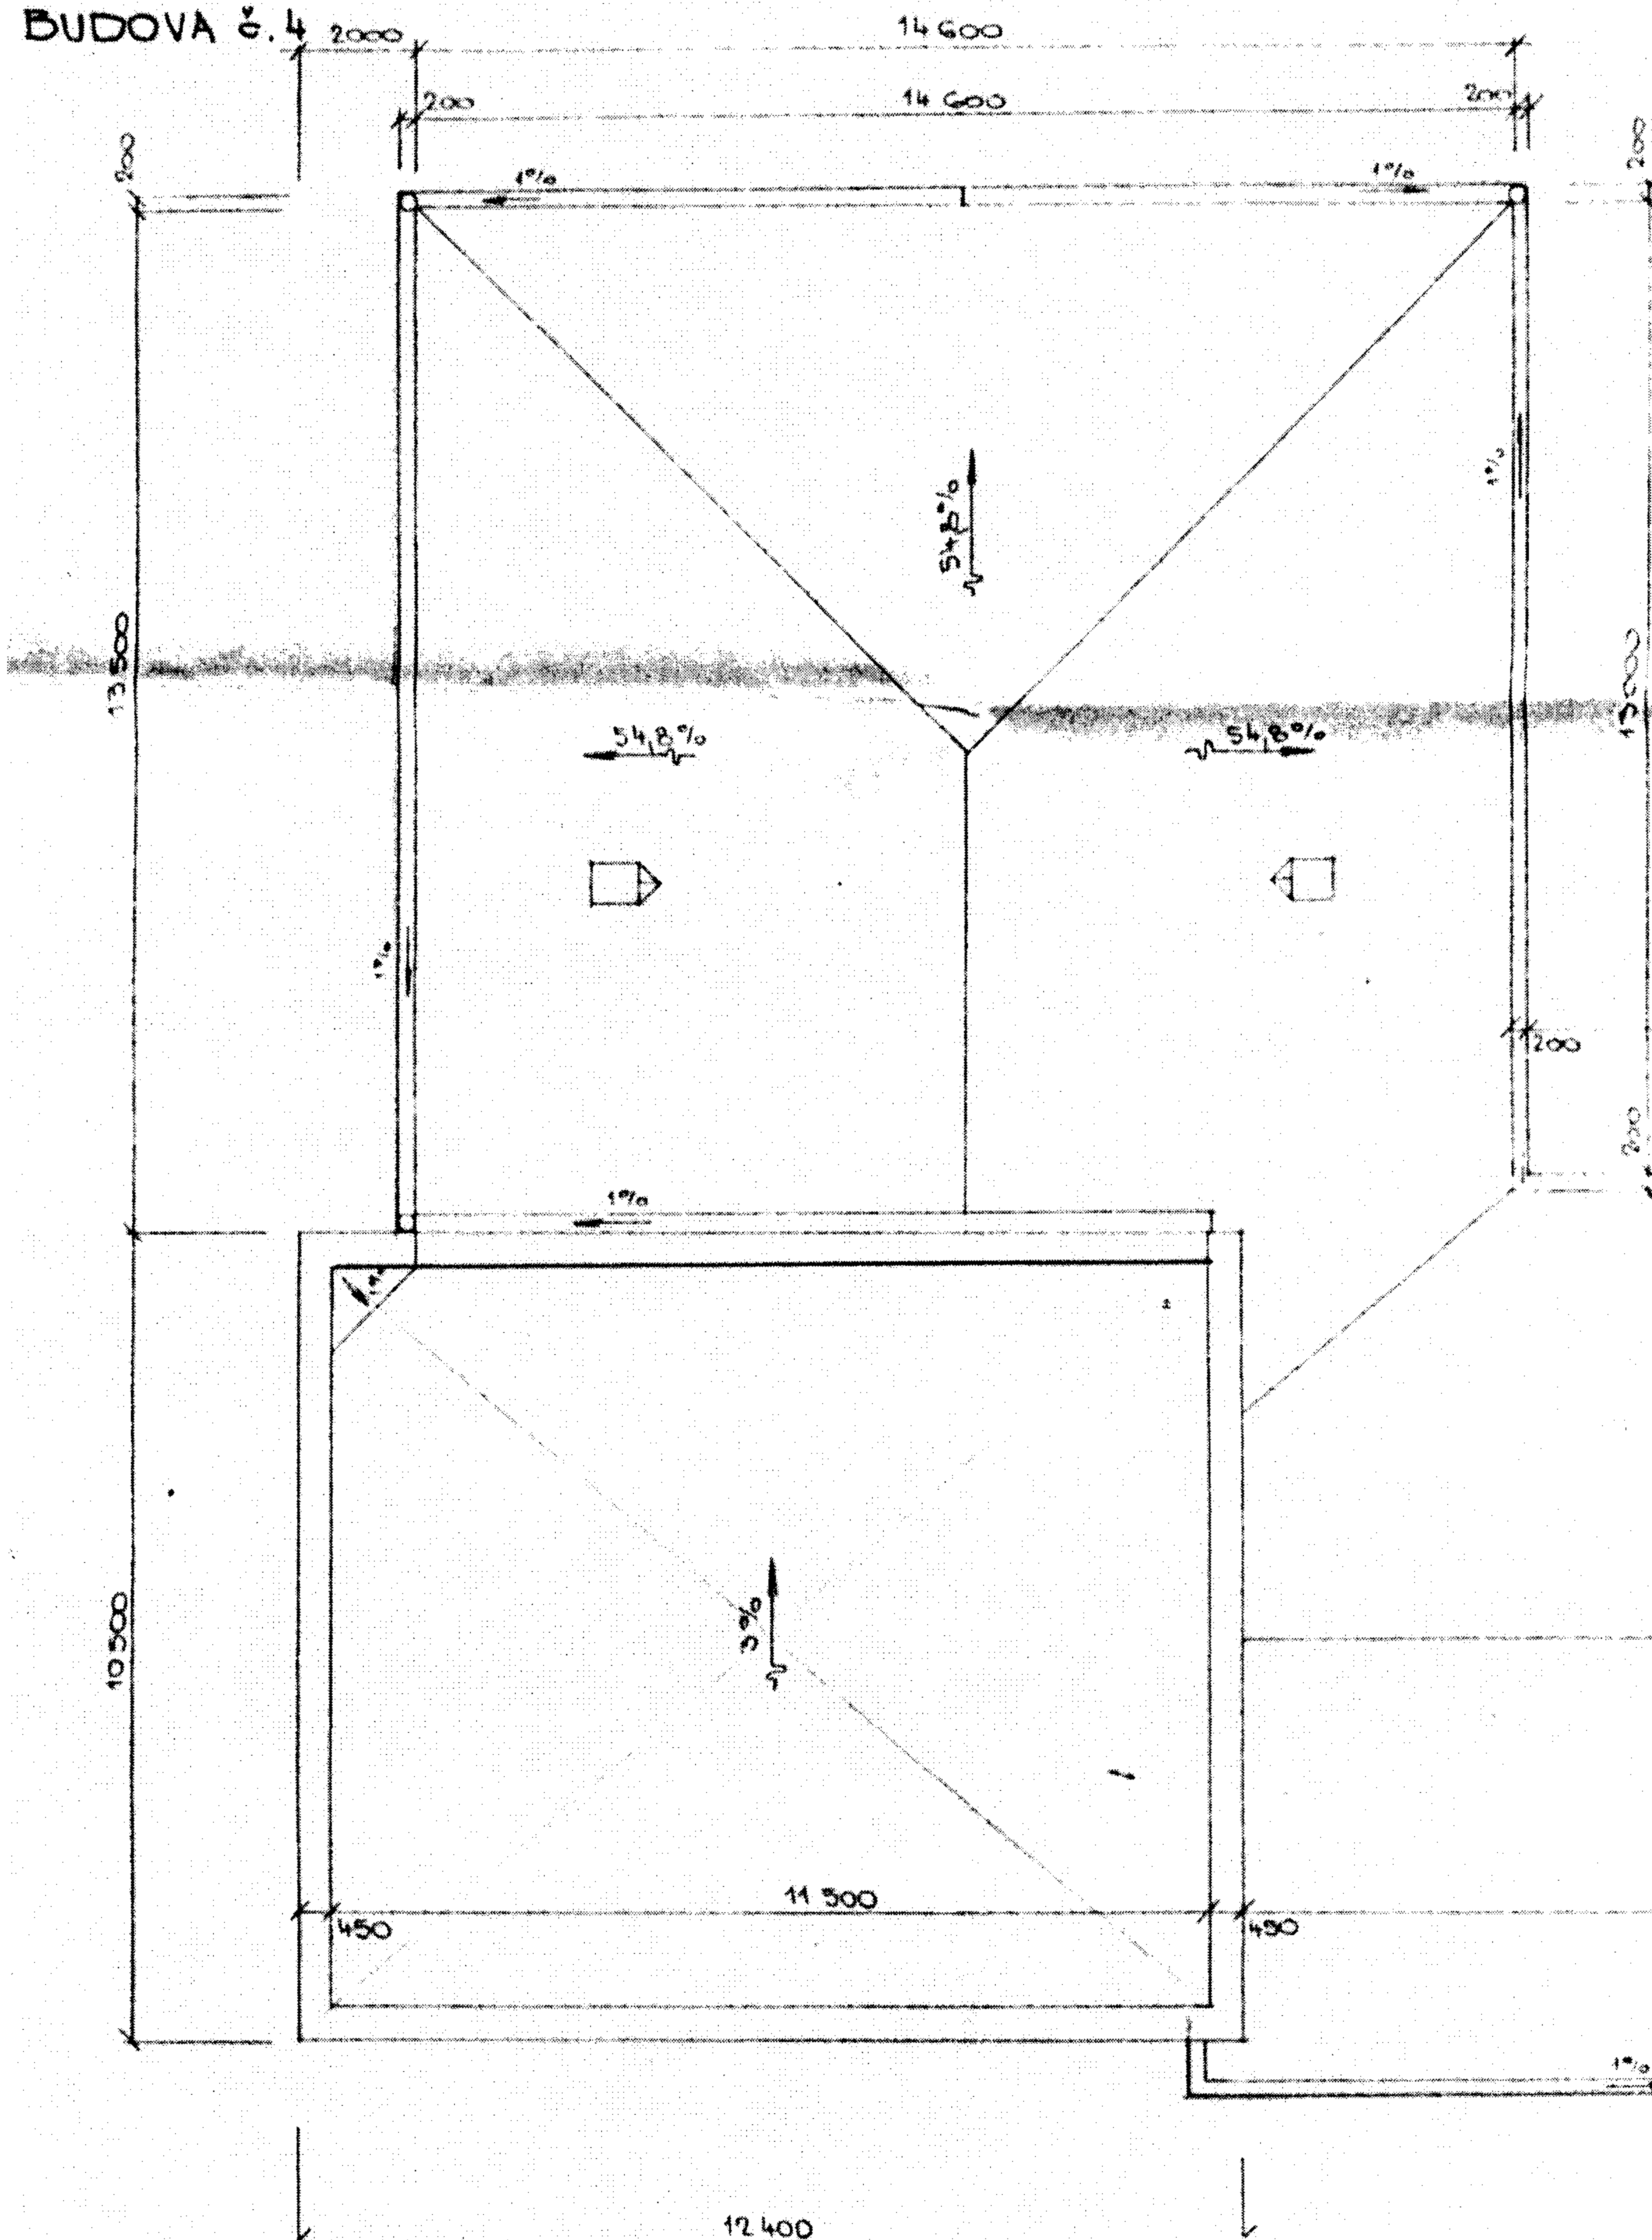

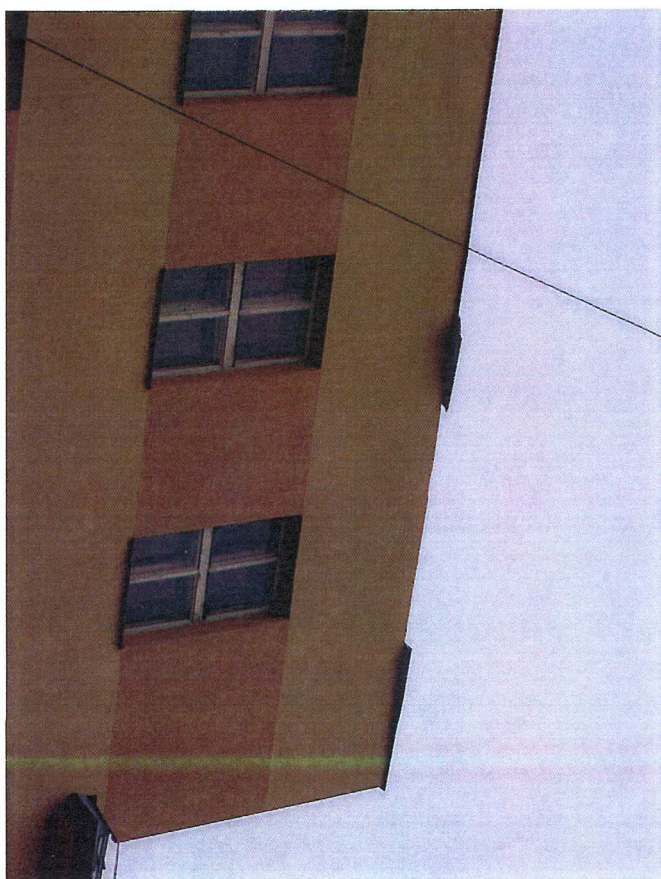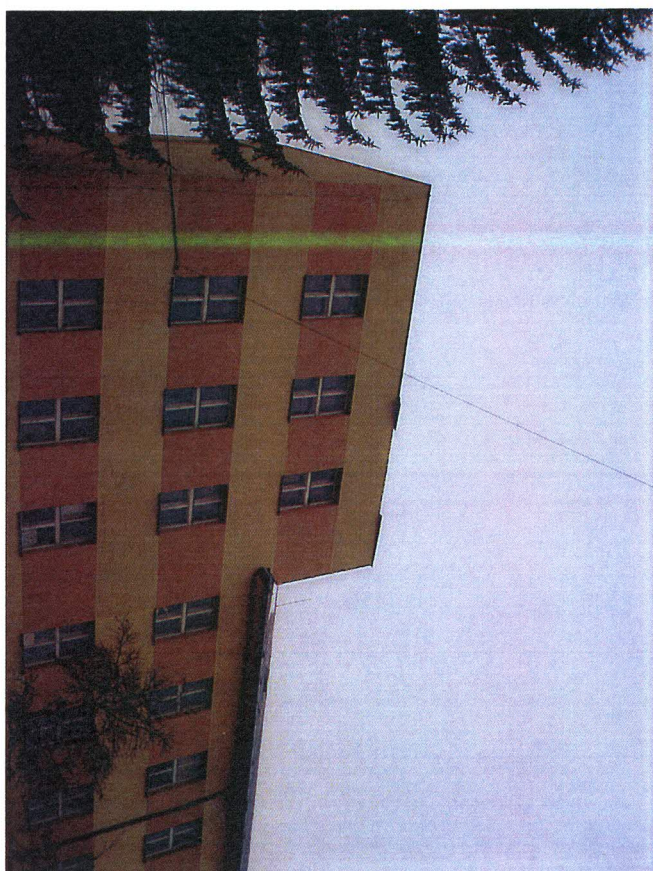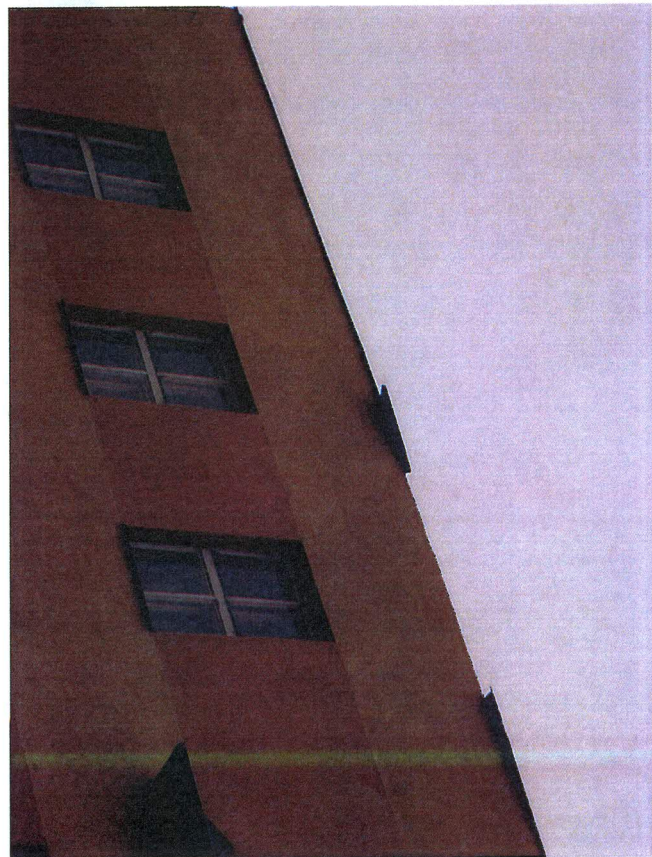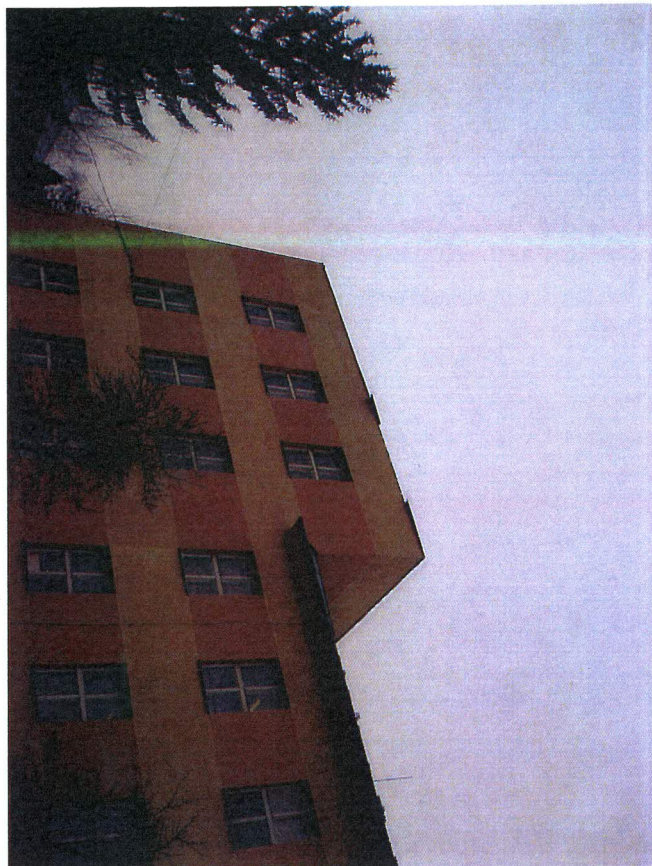


K SNP Martin, b.č. 4, poškodené oplechovanie atíky na rovnej časti strechy



Poškodené, uvoľnené oplechovanie atiky, ktoré drží uzemňovací vodič





Pohľad na deformovanú strešnú krytinu a uvoľnené upevňovacie klinec

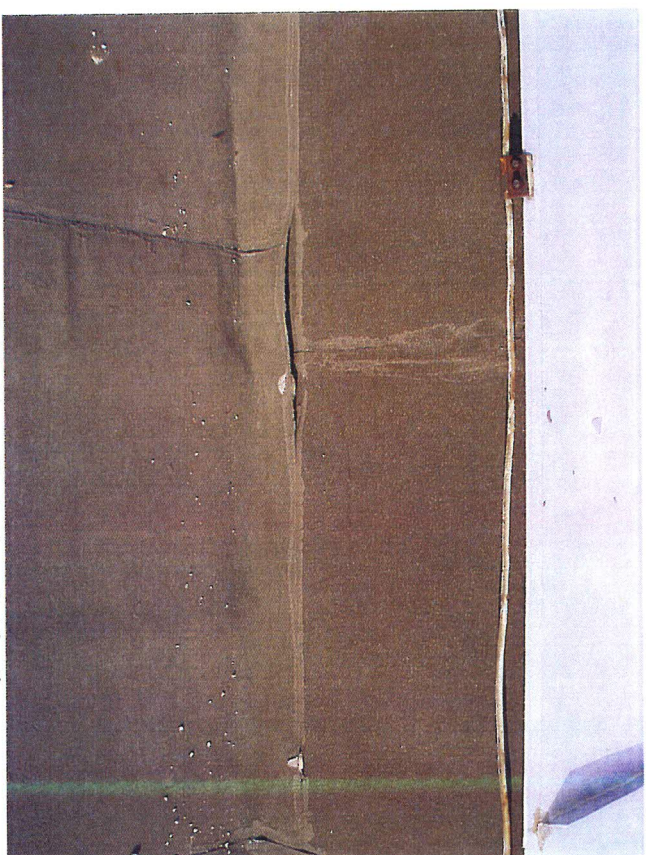

Pohľad na poškodenú strešnú krytinu




Úplne zvetraný, nesúdržný podklad, do ktorého je zatlčený upevňovací klinec

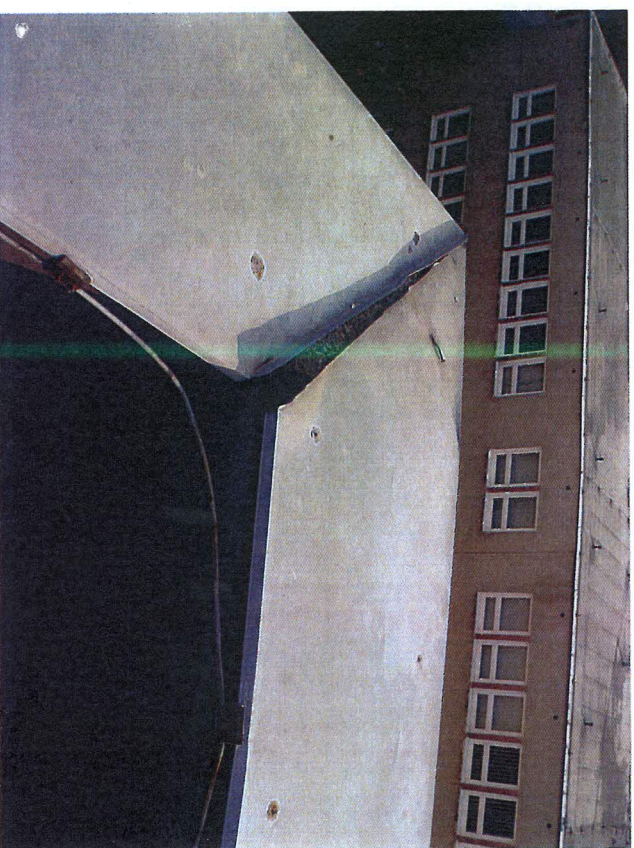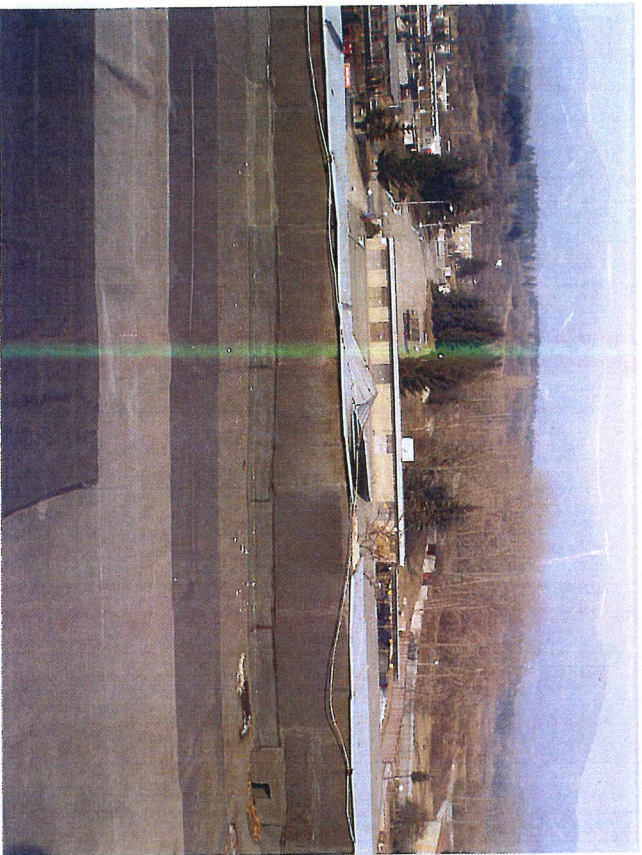

Poškodené, uvoľnené oplechovanie atíky, ktoré drží uzemňovací vodič

Poškodené, uvoľnené oplechovanie atíky, ktoré drží uzemňovací vodič

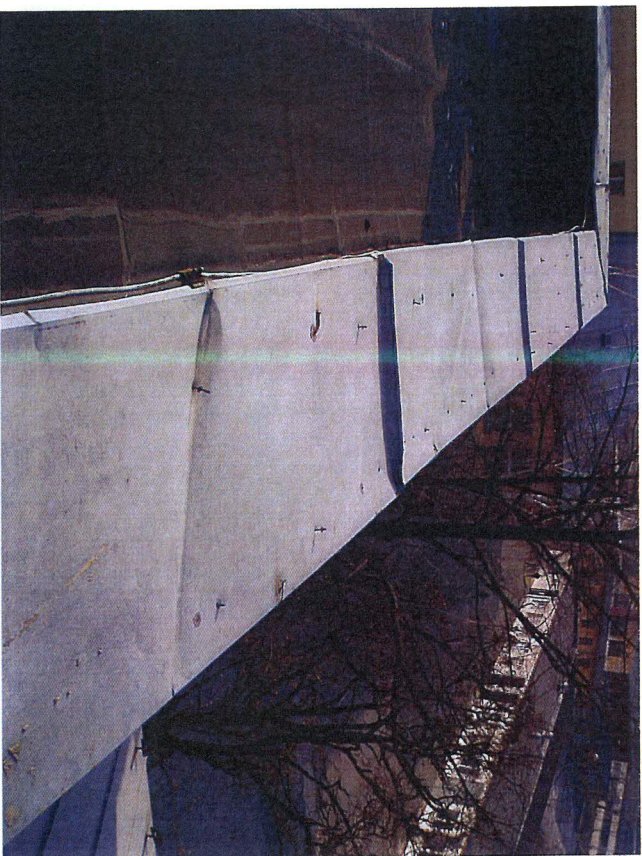

Detailný pohľad na uvoľnené upevňovacie klince




Pohľad na deformovanú strešnú krytinu a uvoľnené upevňovacie klince




Úplne zvetraný, nesúdržný podklad, do ktorého je zatĺčený upevňovací kliniec



Úplne zvetraný, nesúdržný podklad, do ktorého je zatĺčený upevňovací kliniec

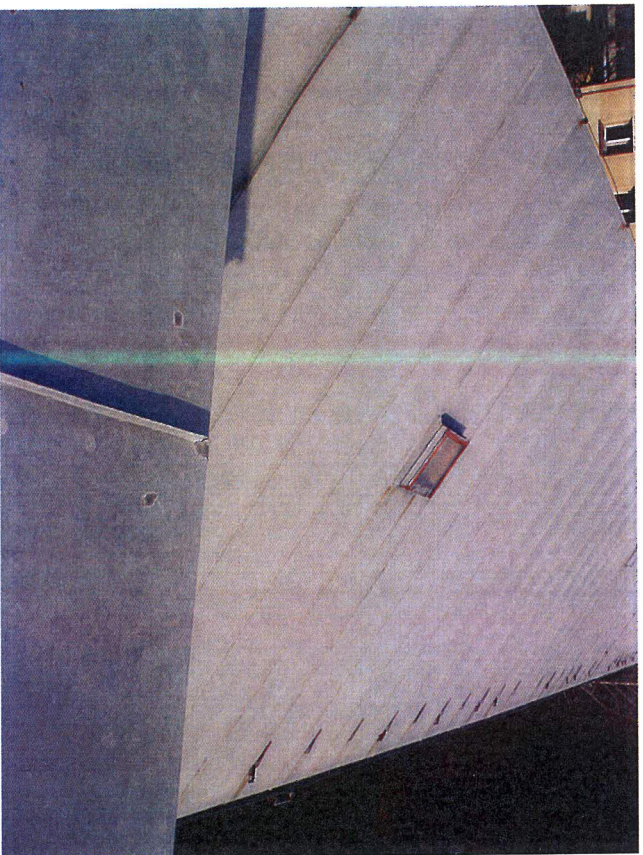

Pohľad na strešný výlez, z ktorého by musel pracovník vyliezť bez plošiny

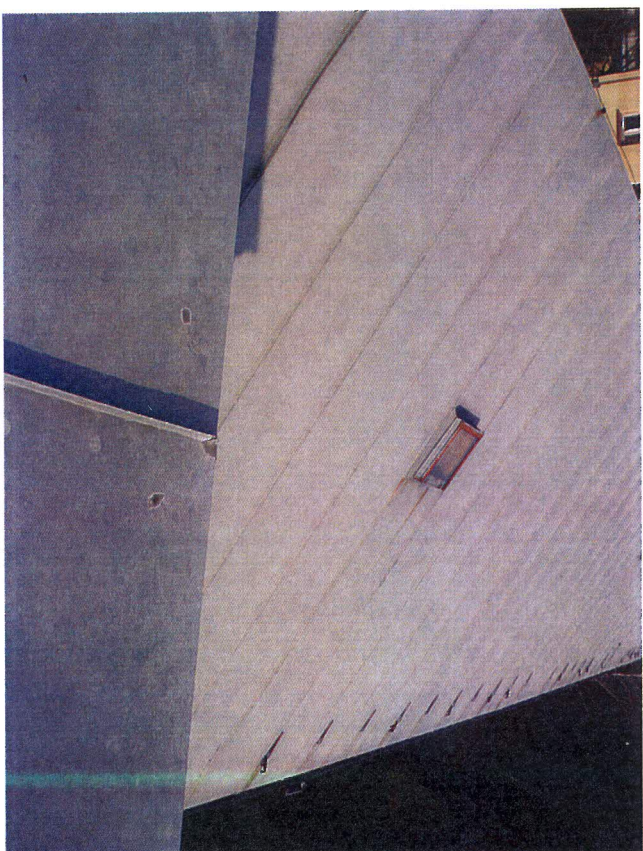

Pohľad na strešný výlez, z ktorého by musel pracovník vyliezť bez plošiny