

Výzva na predloženie cenovej ponuky

pri zadávaní zákazky podľa § 9 ods. 9 zákona č. 25/2006 Z. z. o verejnom obstarávaní a o zmene a doplnení niektorých zákonov

1. Identifikácia verejného obstarávateľa (adresa)

Verejný obstarávateľ :

Ministerstvo obrany Slovenskej republiky

Kutuzovova 8, 832 47 Bratislava

IČO : 308 455 72

Poverená procesom verejného obstarávania je :

Ministerstvo obrany Slovenskej republiky

Agentúra správy majetku, Za kasárňou 3, 832 47 Bratislava

Ing. Viliam POLAKOVIČ - riaditeľ

Kontaktné osoby :

- Ing. Mária Kasalová ☎ 0960 327 540, email: maria.kasalova@mod.gov.sk

- **pre veci technické a obhliadku** : p. Jaroslav GARGULÁK, ☎ 0960 396 520
email: jaroslav.gargulak@mil.sk

2. Predmet zákazky : „Hlohovec, Duklianske kasárne, b.č. 30 – oprava predohrevnej nádrže“ – havária

3. Opis predmetu zákazky : demontáž pôvodnej predohrevnej napájacej nádrže o objeme 1600 litrov so sedlami a odplyňovačom OK 500 vrátane izolácie, dodávka a montáž novej predohrevnej napájacej nádrže o objeme 1600 litrov so sedlami a odplyňovačom OK 500 vrátane izolácie, demontáž a spätná montáž vodoznaku so snímačmi hladiny, prírubových spojov, rozvodov potrubia a armatúr, manipulácia s podestou.

Technické údaje napájacej nádrže:

- objem 1600 l, typ>NNL
- priemer 1000 mm
- pracovný tlak 0,5 bar
- teplota 105°C
- materiál P265GH/S235JRG2/St37.0/C22.8
Materiálové atesty pred tlakom nenamáhané časti, zvarovací materiál, tesnenia, spojovací materiál 8.8/8Zn podľa DIN
- návrh + výroba v zmysle STN EN 13445 + PED 97/23EC
- skúšanie - tlaková skúška, RTG T spoje, PT 10% zvarov hrdiel
- povrchová úprava vonkajšia – základný náter V2053 DFT 3, vnútorná – bez náteru
- vodoznak, dl. 900 mm, demontáž a spätná montáž
- 3x snímač hladiny MAVE 3-M, demontáž a spätná montáž
- 3x guľový ventil ½“, demontáž a spätná montáž
- manipulácia s podestou, rozmer 2800 x 1000 mm(odtiahnutie a prisunutie)

Opravu je nutné vykonať podľa špecifikácie prác na vypracovanie cenovej ponuky – príloha č. 1 k výzve ! Uchádzač musí predložiť ponuku na celý rozsah zákazky!

4. Typ zmluvy : Zmluva o dielo uzatvorená podľa § 536 až 565 zákona č. 513/1991 Zb. Obchodný zákonník v znení neskorších predpisov (ďalej len: „zmluva“).

5. Miesto dodania : plynová kotolňa v budove č. 30, Duklianske kasárne, Duklianska 39, 920 01 Hlohovec.

6. Termín dodania : do 90 kalendárnych dní od nadobudnutia účinnosti zmluvy.

7. Lehota na predloženie cenovej ponuky a spôsob doručenia

7.1 Uchádzač vloží svoju ponuku do samostatnej nepriehľadnej obálky. Obálka ponuky musí byť uzatvorená prípadne zabezpečená proti nežiaducemu otvoreniu a označená údajmi :

a) adresa verejného obstarávateľa (podľa bodu 7.2 tejto výzvy)

b) adresa uchádzača (jeho obchodné meno a adresa sídla alebo miesta podnikania)

c) označenie : **„SÚŤAŽ - NEOTVÁRAŤ“**

d) heslo : **„Hlohovec, DK, b.č. 30 – oprava predohrevnej nádrže“**

7.2 Ponuku je potrebné doručiť na adresu verejného obstarávateľa :

a) poštou : Ministerstvo obrany Slovenskej republiky

Agentúra správy majetku

Kutuzovova 8

832 47 Bratislava

b) osobne (kuriér) : Ministerstvo obrany Slovenskej republiky

Agentúra správy majetku (II. Posch. – podateľňa, ☎ 0960 327 528)

Za kasárňou 3

832 47 Bratislava

7.3 Lehota na predkladanie ponúk uplynie : dňa 22.mája 2014 o 10,45 hod.

7.4 Otváranie obálok s ponukami : sa uskutoční dňa 22.mája 2014 o 11,15 hod.

Na otváraní obálok s ponukami sa umožňuje účasť uchádzačom, ktorí predložili ponuku v lehote na predkladanie ponúk, pričom každý štatutárny zástupca uchádzača preukáže svoju totožnosť pred otváraním obálok občianskym preukazom alebo iným hodnoverným dokladom.

Otváranie ponúk sa uskutoční na mieste : Agentúra správy majetku Za Kasárňou 3, 832 47 Bratislava, II. poschodie, miestnosť č. 216.

8. Vyhodnotenie ponúk

Predpokladaná cena zákazky : 10 520,00 € s DPH (8 766,66 € bez DPH).

Hodnotená bude celková zmluvná cena. Komisia prideli poradie od najnižšej ceny po najvyššiu cenu. Úspešným (prvým) sa stane uchádzač, ktorého vyhodnotená ponuka bude obsahovať najnižšiu celkovú zmluvnú cenu s DPH.

V prípade, že ponuky presiahnu predpokladanú cenu zákazky, verejný obstarávateľ si vyhradzuje právo označiť ponuky za neprijateľné a ak ani jedna ponuka nebude prijateľná, vyhradzuje si právo zrušiť túto súťaž.

9. Podmienka účasti :

Doklad o oprávnení podnikat' (s predmetom činnosti súvisiacim na vykonanie požadovaných prác) - napr. výpis zo živnostenského resp. obchodného registra, alebo potvrdenie o zapísaní do zoznamu podnikateľov podľa § 128 zákona č. 25/2006 Z. z. o verejnom obstarávaní v platnom znení. Pri predložení ponuky uchádzač predloží len neoverenú fotokópiu dokladu. Úspešný uchádzač pred uzavretím zmluvy predloží aktuálny doklad, a to originál alebo jeho úradne overenú fotokópiu.

10. Obsah ponuky

10.1 Doklad podľa bodu 9. tejto výzvy.

10.2 Cenová ponuka spracovaná podľa bodu 11. tejto výzvy.

10.3 Prehlásenie uchádzača, že súhlasí so všetkými podmienkami uvedenými v tejto výzve.

Prehlásenie uchádzača bude spracované podľa prílohy č. 3 k výzve.

Uchádzač predkladá cenovú ponuku a prehlásenie podpísané štatutárnym zástupcom uchádzača, alebo osobou oprávnenou konať v mene uchádzača !

11. Požiadavky na predloženie cenovej ponuky

Uchádzač predloží iba jednu cenovú ponuku. Cena za predmet zákazky bude stanovená dohodou a spracovaná v súlade s ustanoveniami zákona číslo 18/1996 Z. z. o cenách, v znení neskorších predpisov.

Cenová ponuka musí byť spracovaná podľa neoddeliteľnej prílohy č. 1 k tejto výzve. Ponúknutá cena musí byť vyjadrená v eurách. Ak uchádzač nie je platcom DPH, upozorní na túto skutočnosť v ponuke !

12. Požadované obchodné podmienky predmetu zákazky

Obchodné podmienky tvoria neoddeliteľnú prílohu č. 2 k tejto výzve. Zmluva uzavretá s úspešným uchádzačom nesmie byť v rozpore s týmito obchodnými podmienkami.

13. Kritérium na hodnotenie ponúk

Najnižšia celková zmluvná cena s DPH (konečná cena).

14. Ďalšie informácie

14.1 Verejný obstarávateľ na vyhodnotenie ponúk zriadi trojčlennú komisiu. Dorozumievanie medzi komisiou a uchádzačmi v priebehu vyhodnocovania ponúk sa bude uskutočňovať elektronicky, emailom poštou.

14.2 Všetkým uchádzačom, ktorých ponuky sa vyhodnocovali bude bezodkladne oznámený výsledok vyhodnotenia ponúk.

14.3 Úspešný uchádzač bude vyzvaný na predloženie zmluvy. Uzavretá zmluva nesmie byť v rozpore s obchodnými podmienkami (príloha č. 2 k výzve) a úspešnou ponukou. Úspešný uchádzač musí pred podpisom zmluvy predložiť doklad v súlade s bodom 9. výzvy.

14.4 Verejný obstarávateľ si vyhradzuje právo uzatvoriť zmluvu s uchádzačom umiestneným ako druhý v poradí, ak z rôznych dôvodov nedôjde k dohode s úspešným uchádzačom. Ak nedôjde k dohode ani s uchádzačom, ktorý je umiestnený ako druhý v poradí, môže verejný obstarávateľ uzavrieť zmluvu s uchádzačom, ktorý je umiestnený ako tretí v poradí.

14.5 Obhliadka : záujemcovi sa odporúča vykonať obhliadku staveniska a jeho okolia tak, aby si sám overil a získal všetky potrebné informácie, ktoré bude potrebovať pre prípravu spracovania ponuky. Obhliadka sa uskutoční **dňa 16.mája 2014.** Zraz bude o 9,00 hod. pred vstupom do Duklianskych kasární Hlohovec.

14.6 Všetky náklady uchádzačov spojené s účasťou v tomto postupe zadávania zákazky si uchádzači hradia v plnej výške.

15. Dôvody zrušenia zadávania zákazky

15.1 Nebola predložená ani jedna ponuka.

15.2 Ani jeden z uchádzačov nesplnil podmienky výzvy.

15.3 Ani jedna z predložených ponúk nevyhovuje požiadavkám verejného obstarávateľa.

15.4 Zmenili sa okolnosti za, ktorých bola výzva zverejnená.

Prílohy

č.1 – špecifikácia prác na vypracovanie cenovej ponuky – 1 list

č.2 – obchodné podmienky – 6 listov

č.3 – prehlásenie uchádzača – 1 list

č.4 – fotodokumentácie súčasnej nádrže – 3 listy

Ing. Viliam POLAKOVIČ
Riaditeľ

Špecifikácia prác na vypracovanie cenovej ponuky

názov diela :

„Hlohovec, Duklianske kasárne, b.č. 30 – oprava predohrevnej nádrže“ - havária

p.č.	Popis položky (opis prác a dodávok)	Množstvo/ merná jedn.	Jednot. cena v eurách bez DPH	Cena celkom v eurách bez DPH
1.	Demontáž pôvodnej predohrevnej napájacej nádrže o objeme 1600 l so sedlami a odplyňovačom OK 500 vrátane tepelnej izolácie	1,00 súbor		
2	Dodávka a montáž novej predohrevnej napájacej nádrže o objeme 1600 l so sedlami a odplyňovačom OK 500	1,00 súbor		
3	Dodávka a montáž izolácia novej predohrevnej napájacej nádrže o objeme 1600 l so sedlami a odplyňovačom OK 500	1,00 súbor		
4	Demontáž a spätná montáž vodoznaku dl. 900 mm	1,00 súbor		
5	Demontáž a spätná montáž snímača hladiny MAVE 3-M	3,00 súbor		
6	Odpojenie a následné pripojenie prírubových spojov, rozvodov potrubia a armatúr	1,00 súbor		
7	Manipulácia s podestou (odtiahnutie a prisunutie) rozmerov 2800 x 1000 mm, výška 1000 mm	2,80 m ²		
8	Pomocný materiál a pomocné práce	1,00 súbor		
9	Doprava	1,00 súbor		
10	Presun hmôt a likvidácia odpadu	0,480 t		

Ak uchádzač nie je platcom DPH upozorní na túto skutočnosť v ponuke. Verejný obstarávateľ bude považovať ponúknutú cenu za konečnú !

Celková cena za dielo :

Cena bez DPH €

DPH 20%€

Celková cena s DPH.....€

.....
podpis štatutárneho zástupcu uchádzača
(odtlačok pečiatky)

Zmluva o dielo č.
uzatvorená podľa § 536 až 565 zákona č. 513/1991 Zb. Obchodný zákonník
v znení neskorších predpisov

Článok I.

Zmluvné strany

- 1.1 Objednávateľ** : **Slovenská republika - Ministerstvo obrany SR**
Kutuzovova 8, 832 47 Bratislava
V zastúpení : Ing. Viliam POLAKOVIČ – riaditeľ Agentúry správy
majetku
IČO : 30845572
Bankové spojenie : Štátna pokladnica
Číslo účtu : 7000171928/8180
IBAN : SK05 8180 0000 0070 0017 1928
(ďalej len „objednávateľ“)
- 1.2 Zhotoviteľ - obchodné meno** :
Sídlo/Miesto podnikania :
V zastúpení :
Osoba oprávnená na rokovanie
vo veciach zmluvných a
technických :
IČO :
IČO DPH :
Bankové spojenie :
Číslo účtu :
IBAN :
Číslo telefónu a e-mail :
Register :
(ďalej len „zhotoviteľ“)
- 1.3** Za objednávateľa v procese zhotovenia diela a agendou s tým spojenou je oprávnený konať vo veciach :
a) zmluvných : Ing. Viliam POLAKOVIČ - riaditeľ Agentúry správy majetku, Za kasárňou 3, 832 47 Bratislava, ☎ 0960/327 510.
b) technických : Ing. Michal ROHLER – vedúci Strediska prevádzky objektov Hlohovec, Duklianska 39, 920 01 Hlohovec, (ďalej len „SPO Hlohovec“), ☎ 339 500, 0903 824 394
c) kontroly prác, preberania diela, fakturácie a reklamácií : Jaroslav GARGULÁK – odborný referent zo SPO Hlohovec, ☎ 0960 396 520
- 1.4** Zmluvné strany uzatvárajú zmluvu o dielo podľa § 536 a násl. Obchodného zákonníka a v súlade s § 9 ods. 9 zákona č. 25/2006 Z. z. o verejnom obstarávaní a o zmene a doplnení niektorých zákonov v znení neskorších predpisov.

Článok II.

Predmet zmluvy

- 2.1 Zhotoviteľ sa zaväzuje, že za podmienok dohodnutých v tejto zmluve, vo vlastnom mene a na vlastnú zodpovednosť pre objednávateľa vykoná dielo : demontuje pôvodnú predohrevnú napájaciu nádrž (ďalej len „nádrž“) o objeme 1600 l so sedlami a odplyňovačom OK 500 vrátane izolácie, dodá a namontuje novú nádrž o objeme 1600 l so sedlami a odplyňovačom OK 500 vrátane izolácie, demontuje a späťne namontuje pôvodný vodoznak, snímače hladiny, prírubové spoje, rozvody potrubia a armatúry, podľa oceneného popisu rozsahu prác a dodávok uvedeného v Prílohe č.1, ktorá je neoddeliteľnou súčasťou tejto zmluvy.
- 2.2 Názov diela : **„Hlohovec, Duklianske kasárne, b.č. 30 – oprava predohrevovej nádrže“ - havária**
- 2.3 Objednávateľ sa zaväzuje, že dielo zhotovené v súlade s touto zmluvou prevezme a zaplatí zmluvne dohodnutú cenu podľa Článku IV. tejto zmluvy a v súlade s platobnými podmienkami stanovenými v Článku V. tejto zmluvy.
- 2.4 Zhotoviteľ dodá s výrobkom (predohrevovou nádržou) vyhlásenie o zhode k určenému výrobku podľa zákona č. 264/1999 Z. z. o technických požiadavkách na výrobky a o posudzovaní zhody a o zmene a doplnení niektorých zákonov.

Článok III.

Čas, spôsob a miesto plnenia

- 3.1 Zhotoviteľ sa zaväzuje, že predmetné dielo vykoná v termíne: **do 90 kalendárnych dní od nadobudnutia účinnosti zmluvy.**
Dielo bude možné realizovať v pracovné dni v pracovnom čase od 7,00 do 15,00 hod. Zmenu pracovného času je možné dohodnúť s vedúcim SPO Hlohovec .
- 3.2 Zmluvné strany sa dohodli, že zhotoviteľ nie je v omeškaní s termínom dokončenia diela uvedeným v bode 3.1 tejto zmluvy, pokiaľ mu vo vykonávaní diela bránili okolnosti na strane objednávateľa. V tomto prípade má zhotoviteľ právo na predĺženie lehoty na vykonanie diela, ktorej dĺžka sa časovo zhoduje s dĺžkou lehoty, ktorá bránila zhotoviteľovi riadne a včas vykonať dielo pre príčiny a okolnosti zo strany objednávateľa.
- 3.3 Miesto vykonania diela : plynová kotolňa v budove č. 30, Duklianske kasárne, Duklianska 39, 920 01 Hlohovec.
- 3.4 Zmluvné strany sa dohodli, že záväzok podľa tejto zmluvy sa považuje za splnený, ak je dielo riadne a včas vykonané v celom rozsahu podľa tejto zmluvy. Práce musia byť vykonané v súlade so zmluvnými podmienkami, s technickými normami a odovzdané objednávateľovi zápisom o odovzdaní a prevzatí diela podľa súpisu vykonaných prác, podpísaným oprávnenými zástupcami zmluvných strán.
- 3.5 Všetky realizačné zmeny a zmeny rozsahu prác sa môžu uskutočniť len s predchádzajúcim súhlasom objednávateľa.

Článok IV.

Cena

- 4.1 Cena za dielo je stanovená dohodou zmluvných strán a je v súlade s ustanoveniami zákona č. 18/1996 Z. z. o cenách, v znení neskorších predpisov. Súčasťou zmluvy je cenová ponuka zhotoviteľa, ktorá je obsahom Prílohy č. 1 k tejto zmluve. Zmluvné strany sa dohodli, že cena za vykonanie diela zahŕňa všetky náklady, ktoré v súvislosti s jeho vykonaním zhotoviteľovi vzniknú, vrátane nákladov na dopravu, ako aj nákladov na všetky pomocné práce a materiál, podľa technologického postupu prác.
- 4.2 Zmluvné strany dohodli cenu za dielo nasledovne:
Cena bez DPH €
DPH 20% €
Cena celkom s DPH €

- 4.3 V prípade prác navyiac, požadovaných objednávateľom nad rámec zmluvy alebo prác resp. zmien, ktoré nemohol zhotoviteľ v čase predloženia ponuky predvídať, a ktoré budú mať vplyv na cenu alebo na dobu realizácie diela, bude vykonanie takýchto prác upravené písomným dodatkom k tejto zmluve. Cena prác navyiac bude stanovená rovnakým spôsobom ako pri stanovení ceny diela podľa tejto zmluvy, po vzájomnej dohode zmluvných strán. Zhotoviteľ je povinný bez zbytočného odkladu písomne oznámiť objednávateľovi potrebu vykonania prác navyiac, ktoré nemohol v čase predloženia ponuky predvídať spolu s cenovou ponukou za práce navyiac.
- 4.4 Práce, ktoré zhotoviteľ nevykoná, ktoré vykoná bez príkazu alebo rozdielne od týchto zmluvných podmienok, objednávateľ neuhradí.

Článok V.

Platobné podmienky, fakturácia

- 5.1 Zhotoviteľ predloží objednávateľovi faktúru za vykonané dielo až po ukončení všetkých prác, na základe podpísaného zápisu o odovzdaní a prevzatí diela.
- 5.2 Faktúra bude vystavená do 15 dní odo dňa riadneho vykonania diela v zmysle § 71 a nasl. zákona č. 222/2004 Z. z. o dani z pridanej hodnoty v znení neskorších predpisov a musí obsahovať údaje uvedené v § 74 ods. 1 tohto zákona. Objednávateľovi bude faktúra predložená po vykonaní diela v celom rozsahu. Prílohou faktúry bude súpis vykonaných prác odsúhlasený a potvrdený povereným pracovníkom objednávateľa a zápis o odovzdaní a prevzatí diela potvrdený oprávnenými osobami zmluvných strán.
- 5.3 Splatnosť faktúry zhotoviteľa za riadne vykonané dielo je do 30 dní od jej doručenia objednávateľovi.
- 5.4 V prípade, že faktúra nebude obsahovať predpísané náležitosti, bude nesprávna alebo neúplná, objednávateľ ju vráti zhotoviteľovi na doplnenie. Oprávneným vrátením faktúry prestáva plynúť lehota jej splatnosti. Nová lehota splatnosti začne plynúť dňom nasledujúcim po dni doručenia opravenej faktúry objednávateľovi.
- 5.5 Zhotoviteľ zašle faktúru na adresu : Stredisko prevádzky objektov Hlohovec, Duklianska 39, 920 01 Hlohovec.

Článok VI.

Spolupôsobenie objednávateľa a zhotoviteľa

- 6.1 Zhotoviteľ vykonáva činnosti, spojené s realizáciou diela, vo vlastnom mene a na vlastnú zodpovednosť podľa tejto zmluvy, pričom sa zaväzuje dodržiavať príslušné technické normy a súvisiace právne predpisy. Zhotoviteľ je povinný všetkými dostupnými spôsobmi, technickými prostriedkami a metódami v plnom rozsahu splniť predmet zmluvy.
- 6.2 Zhotoviteľ prehlasuje, že má oprávnenie vykonávať práce, uvedené a vymedzené v Článku II. tejto zmluvy.
- 6.3 Zhotoviteľ sa zaväzuje odovzdať objednávateľovi pred začatím prác zoznam všetkých pracovníkov s ich osobnými údajmi, ktorí sa budú podieľať na vykonaní diela, ako aj zoznam techniky s uvedením evidenčných čísiel z dôvodu zabezpečenia vstupu do objektu.
- 6.4 Zhotoviteľ zodpovedá za ochranu priestoru staveniska, za jeho zabezpečenie a za škody vzniknuté porušením svojich povinností podľa § 373 až 386 Obchodného zákonníka.
- 6.5 Zhotoviteľ sa zaväzuje, že on a jeho pracovníci budú rešpektovať pokyny a inštrukcie riadiacich pracovníkov objednávateľa, ktoré súvisia s vnútorným poriadkom a režimom v mieste vykonávania diela.
- 6.6 V prípade potreby objednávateľ zhotoviteľovi určí odberné miesto vody a elektrickej energie, pričom v zápise o odovzdaní a prevzatí diela budú dohodnuté podmienky odberu médií a úhrada za ich spotrebu. Zhotoviteľ uzatvorí samostatnú dohodu s SPO Hlohovec, týkajúcu sa refundácie odberu elektrickej energie a vody spotrebovanej pri vykonávaní diela.

- 6.7 Zhotoviteľ je povinný dodržiavať všetky platné zásady v oblasti požiarnej ochrany (ďalej len „PO“), bezpečnosti a ochrany zdravia pri práci (ďalej len „BOZP“), a ochrany životného prostredia, vyplývajúce z platných predpisov a zákonov týkajúcich sa týchto oblastí v priebehu celej doby plnenia tejto zmluvy. Za ich prípadné porušenie a vzniknutú škodu zodpovedá v plnom rozsahu zhotoviteľ.
- 6.8 Zhotoviteľ sa zaväzuje likvidovať vzniknutý odpad podľa druhu v zmysle zákona č. 223/2001 Z. z. o odpadoch a o zmene a doplnení niektorých zákonov, v znení neskorších predpisov.
- 6.9 Zhotoviteľ poveruje vedením prác, výkonom dodržiavania BOZP a PO:

Článok VII.

Odovzdanie a prevzatie diela, záručná doba a zodpovednosť za vady

- 7.1 Zhotoviteľ odovzdá a objednávateľ prevezme riadne vykonané dielo ako celok, o čom sa spíše zápis o odovzdaní a prevzatí diela.
- 7.2 Zhotoviteľ sa zaväzuje objednávateľovi odovzdať dielo ako celok, v súlade s platnými slovenskými technickými normami, ktoré sa naň vzťahujú.
- 7.3 Záručná doba riadne vykonaného diela je 24 mesiacov. Záruka začína plynúť dňom odovzdania a prevzatia diela bez väd a nedorobkov. Plynutie záručnej doby sa preruší dňom uplatnenia práva objednávateľa na odstránenie väd doručením písomnej reklamácie zhotoviteľovi.
- 7.4 V prípade zistenia vady na diele počas plynutia záručnej doby na dielo má objednávateľ právo žiadať a zhotoviteľ povinnosť, bezplatne vadu odstrániť.
- 7.5 Zhotoviteľ sa zaväzuje začať s odstraňovaním vady do 48 hod. od uplatnenia oprávnenej reklamácie objednávateľa a vadu odstrániť na vlastné náklady v čo najkratšom technicky možnom termíne najneskôr do 10 dní od uplatnenia reklamácie. V prípade, že na odstránenie vady bude nutné zabezpečiť náhradný diel, lehota odstránenia vady sa predĺži o dobu potrebnú na doručenie náhradného dielu zhotoviteľovi.
- 7.6 Ak zhotoviteľ neodstráni vady a nedorobky v dohodnutej lehote, má právo ich odstrániť objednávateľ na náklady zhotoviteľa.
- 7.7 Materiály, použité pri výkone diela, ktoré nezodpovedajú zmluvným podmienkam a požadovaným technickým normám, musí zhotoviteľ na vlastné náklady odstrániť a nahradiť bezchybnými.
- 7.8 Objednávateľ je povinný umožniť zhotoviteľovi prístup do priestorov, kde sa majú vady diela, zistené počas záručnej doby, odstraňovať.

Článok VIII.

Zmluvné sankcie a odstúpenie od zmluvy

- 8.1 Ak, zhotoviteľ nevykoná dielo v termíne podľa bodu 3.1 tejto zmluvy je povinný zaplatiť objednávateľovi zmluvnú pokutu vo výške 0,05 % z ceny diela za každý deň omeškania až do vykonania diela podľa zmluvných podmienok.
- 8.2 Ak zhotoviteľ neodstráni vady a nedorobky, ako aj vady nahlásené objednávateľom v dobe plynutia záručnej doby diela v termíne uvedenom v bode 7.5 tejto zmluvy, zaplatí objednávateľovi zmluvnú pokutu vo výške 0,05 % z ceny diela za každý deň omeškania až do odstránenia vady.
- 8.3 V prípade, že objednávateľ bude v omeškaní s úhradou faktúry, je povinný zaplatiť zhotoviteľovi úrok z omeškania podľa § 369 ods. 2 Obchodného zákonníka.
- 8.4 Ak objednávateľ ukončí tento zmluvný vzťah, pred dokončením diela bez toho aby zhotoviteľ porušil povinnosti, ktoré mu vyplývajú z tejto zmluvy, uhradí zhotoviteľovi náklady, ktoré mu do tejto doby preukázateľne vznikli a boli zahrnuté v zmluvnej cene rozpracovaného diela. Vykonané práce musia byť odúčtované podľa zmluvných cien faktúrou.

- 8.5 Za podstatné porušenie zmluvy zo strany zhotoviteľa sa považuje nedodržanie lehoty pre dokončenie diela podľa bodu 3.1 tejto zmluvy a nedodržanie technických noriem podľa bodu 6.1 tejto zmluvy.
- 8.6 Dohodnuté sankcie sú splatné do 30 dní odo dňa ich uplatnenia. Objednávateľ môže okrem dohodnutej zmluvnej pokuty požadovať aj náhradu škody, ktorá mu vznikne porušením zmluvnej povinnosti zo strany zhotoviteľa.
- 8.7 Odstúpenie od zmluvy musí byť druhej zmluvnej strane oznámené písomne. V odstúpení od zmluvy musí byť uvedený dôvod, pre ktorý zmluvná strana od zmluvy odstupuje.

Článok IX.

Rozhodcovská doložka

- 9.1 Zmluvné strany sa dohodli, že všetky spory, ktoré medzi nimi vznikli alebo vzniknú budú prerokované a rozhodnuté v rozhodcovskom konaní.
- 9.2 Zmluvné strany sa dohodli, že na základe tejto rozhodcovskej doložky sa budú riešiť všetky ich spory, najmä spory na zmluvnom základe ale aj na inom právnom základe, napr. spory z náhrady škody, bezdôvodného obohatenia a pod.
- 9.3 Zmluvným základom sporov bude najmä, nie však výlučne táto zmluva.
- 9.4 Na základe tejto rozhodcovskej doložky možno riešiť všetky spory medzi zmluvnými stranami s výnimkou tých pri ktorých je to zo zákona vylúčené.
- 9.5 Na základe tejto rozhodcovskej doložky môže byť v rozhodcovskom konaní rozhodnuté o splnení povinnosti, ktorá vyplýva zo zákona, z právneho vzťahu alebo z porušenia práva; ako aj o určení, či tu právny vzťah alebo právo je alebo nie je.
- 9.6 Zmluvné strany sa dohodli, že na základe tejto rozhodcovskej doložky sa budú riešiť a rozhodovať spory pred Rozhodcovským súdom zriadeným pri Slovenskej arbitrážnej komore, s.r.o., IČO: 36 414 603 (ďalej len "Rozhodcovský súd"), v písomnom konaní pred jedným rozhodcom vymenovaným Rozhodcovským súdom, podľa slovenského právneho poriadku a podľa rokovacieho poriadku a štatútu Rozhodcovského súdu.
- 9.7 Zmluvné strany vyhlasujú, že vylučujú podanie žaloby podľa § 40 ods. 1 písm. h) zákona č. 244/2002 Z.z. o rozhodcovskom konaní v znení neskorších predpisov, a že sa podrobujú rozhodcovskému konaniu a rozhodnutiu Rozhodcovského súdu, ktoré bude pre ne konečné, záväzné a vykonateľné.
- 9.8 Zmluvné strany sa dohodli, že táto rozhodcovská doložka nebráni Slovenskej republike zastúpenej Ministerstvom obrany Slovenskej republiky – objednávateľom podaniu žaloby na všeobecný súd, ak do dňa začatia konania na všeobecnom súde nebolo v tej istej veci začaté rozhodcovské konanie. Zmluvné strany netrvajú, pre prípad, že sa začne konanie na všeobecnom súde, na tejto rozhodcovskej doložke. V prípade súčasného podania návrhov na začatie konania na všeobecnom súde zo strany Slovenskej republiky zastúpenej Ministerstvom obrany Slovenskej republiky – objednávateľom a na Rozhodcovskom súde zo strany zhotoviteľa, v tej istej veci, zmluvné strany trvajú na prerokovaní veci na všeobecnom súde.

Článok X.

Záverečné ustanovenia

- 10.1 Zmluvné strany prehlasujú, že zmluvu uzavreli na základe svojej slobodnej vôle a svojim podpisom potvrdzujú súhlas s podmienkami a záväzkami, ktoré im z nej vyplývajú.
- 10.2 Zmluva môže byť zmenená, alebo doplnená len písomnými dodatkami, podpísanými oprávnenými zástupcami zmluvných strán, ktoré budú neoddeliteľnou súčasťou tejto zmluvy.

- 10.3 Pokiaľ v zmluve nie je dohodnuté inak, platia pre zmluvný vzťah ňou založený príslušné ustanovenia Obchodného zákonníka a Občianskeho zákonníka.
- 10.4 Všetky body tejto zmluvy vrátane príloh je potrebné vykladať vo vzájomnej súvislosti.
- 10.5 Zmluva je vyhotovená v piatich vyhotoveniach, pričom každé vyhotovenie zmluvy, zmluvné strany prehlasujú za originál, z ktorých po podpise sú štyri určené pre objednávateľa a jeden pre zhotoviteľa.
- 10.6 Zmluva nadobúda platnosť dňom podpisu zmluvy oprávnenými zástupcami zmluvných strán a účinnosť dňom nasledujúcim po dni jej zverejnenia v súlade s §47a zákona č.40/1964 Zb. Občiansky zákonník v znení neskorších predpisov.
- 10.7 Táto zmluva sa povinne zverejňuje v súlade so zákonom č. 211/2000 Z. z. o slobodnom prístupe k informáciám a o zmene a doplnení niektorých zákonov (zákon o slobode informácií) v znení neskorších predpisov.

V Bratislave, dňa

V, dňa

.....
Za objednávateľa
Ing. Viliam POLAKOVIČ
riaditeľ Agentúry správy majetku

.....
Za zhotoviteľa
.....

Príloha č.1 k zmluve o dielo č...
(cenová ponuka úspešného uchádzača)

Poznámka : v rámci cenovej ponuky uchádzač zmluvu nepredkladá !

Prehlásenie uchádzača

Súhlasím so všetkými podmienkami uvedenými vo výzve na predloženie cenovej ponuky pri zadávaní zákazky podľa § 9 ods. 9 zákona č. 25/2006 Z. z. o verejnom obstarávaní a o zmene a doplnení niektorých zákonov č.p. ASM-645-11/2014 zo dňa 12.mája 2014 na predmet zákazky :
„Hlohovec, Duklianske kasárne, b.č. 30 – oprava predohrevovej nádrže“ - havária

Kontaktná osoba :





e-mail

.....
podpis štatutárneho zástupcu uchádzača
(odtlačok pečiatky)



ZÁSOBNÁ NÁDOBA – 1600 l POZ. Č 22

M = 1:20

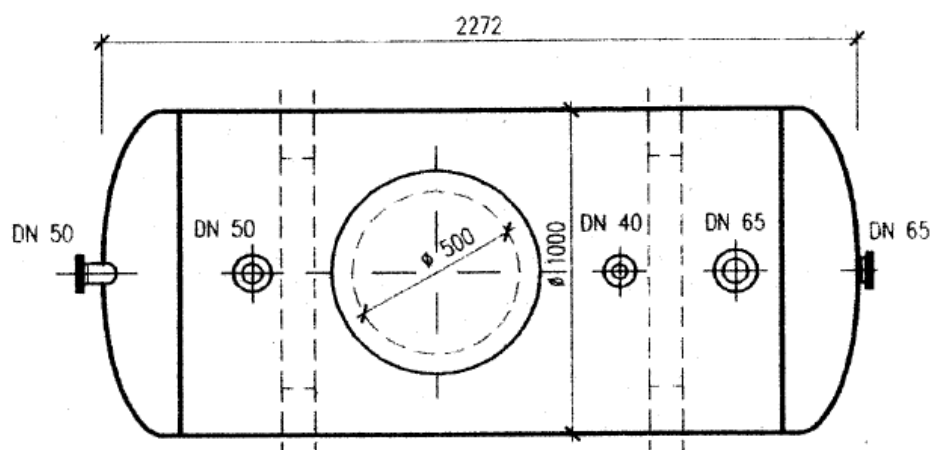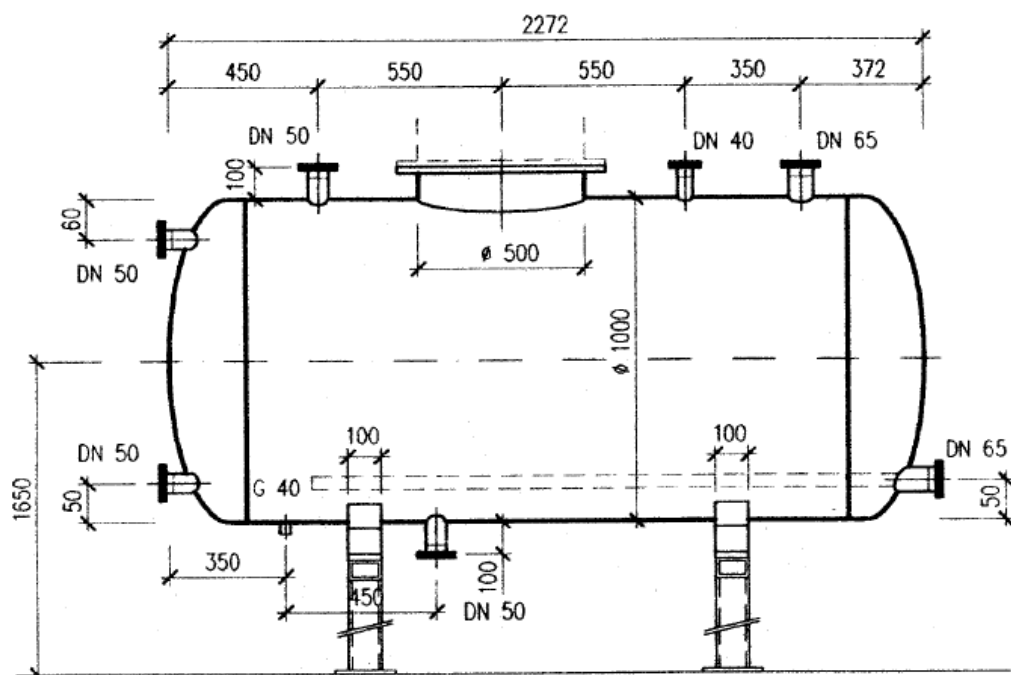


TERMICKÝ ODPLYNOVAČ OT 500 POZ. Č. 14

M = 1:20

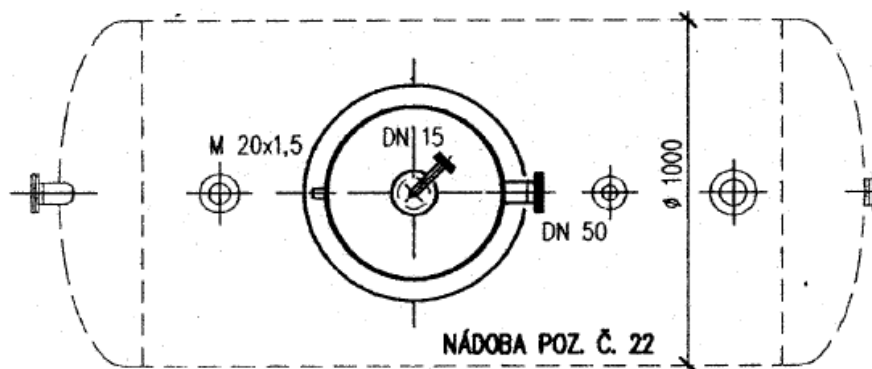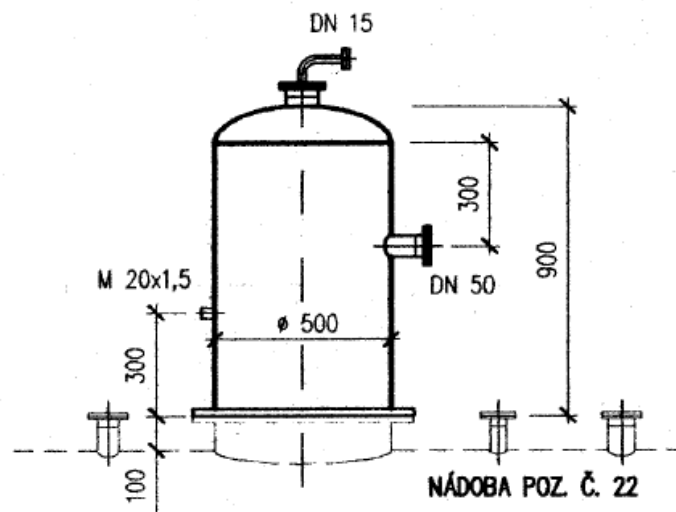

**Projekt skutočného
vyhotovenia**

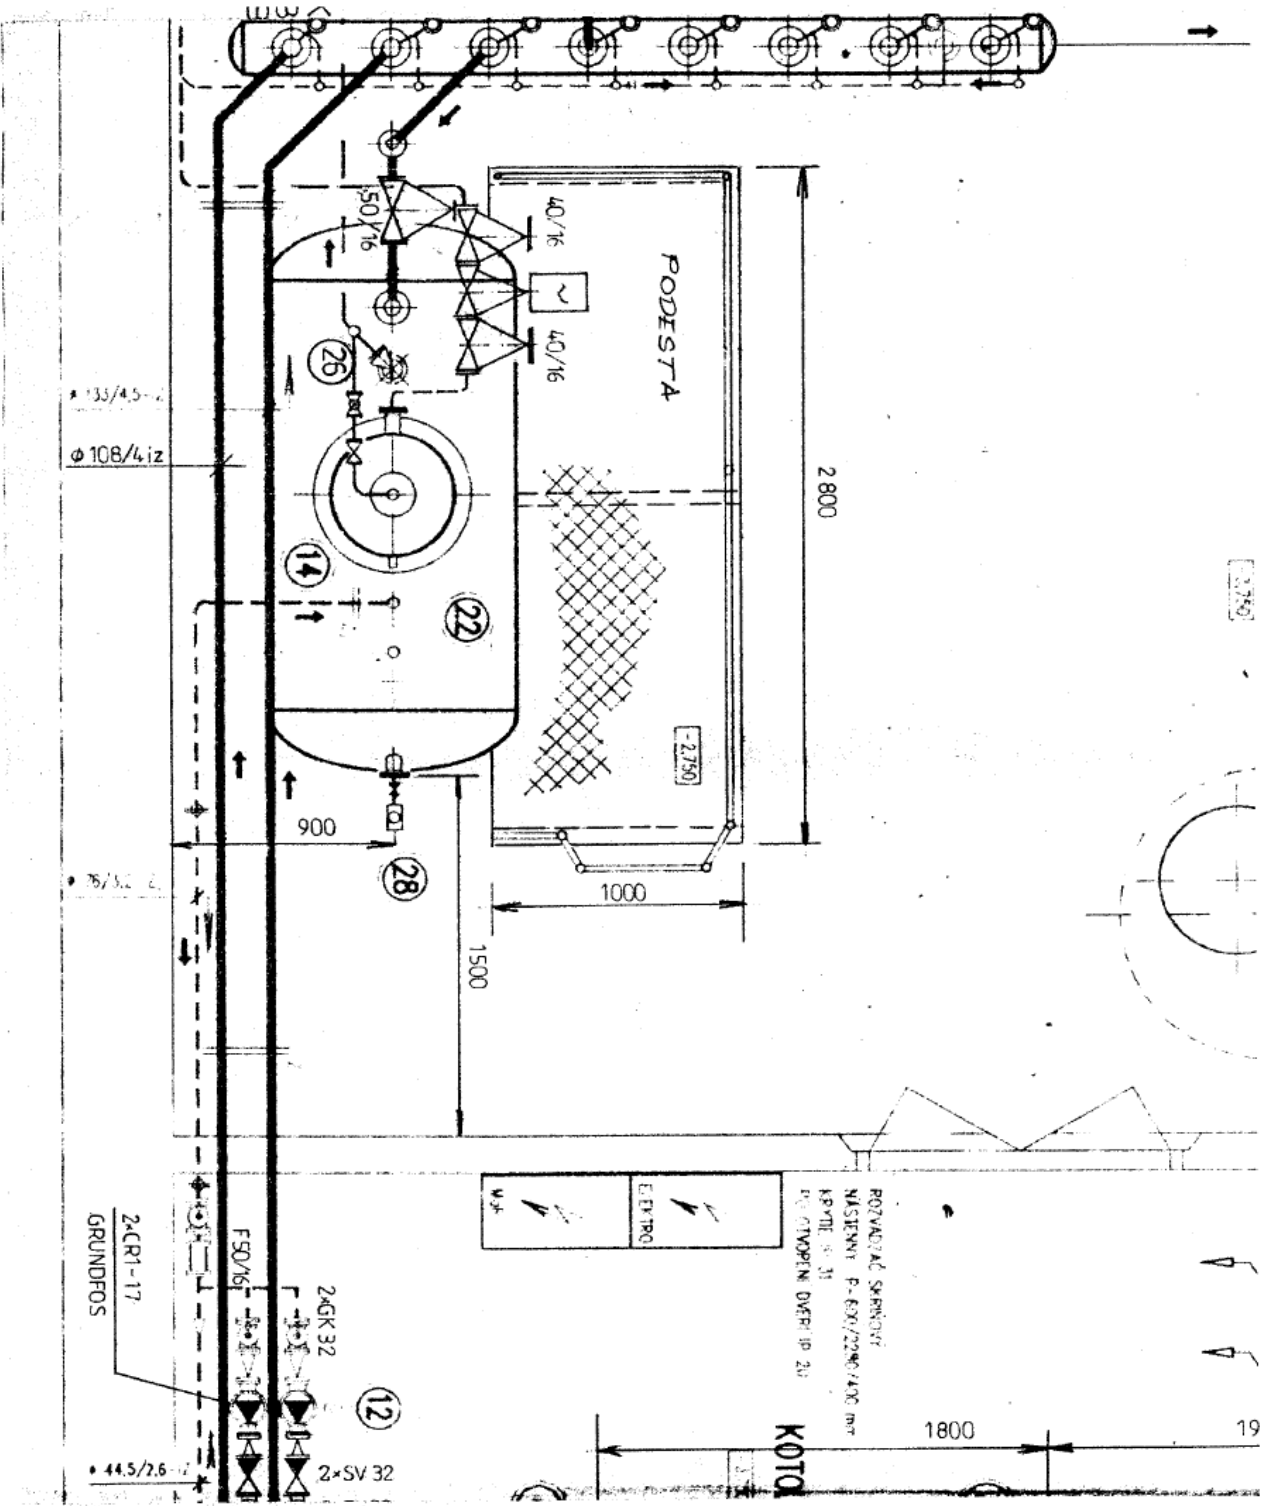

POZYWADZAJĄC SPRĘŻONY
NIEBIEŻNY P-60/2200/400 mm
KRYTE 31
TY OTWIERA DŁUGI 20

KOTŁA

1800

19

2xGR1-17
GRUNDFOS

2xGR 32

12

2xSV 32

F50/16

φ 108/4 iz

2800

PODESTA

-2750

1000

1500

900

40/16

40/16

26

14

22

28

E, F, T, R, O

