

VÝZVA na predloženie cenovej ponuky

*(Zákazka na dodanie tovaru podľa § 117 zákona č. 343/2015 Z. z. o verejnom obstarávaní
a o zmene a doplnení niektorých zákonov)*

1) Identifikácia verejného obstarávateľa:

Názov: Ministerstvo obrany Slovenskej republiky, Úrad pre investície a akvizície
Sídlo: Kutuzovova 8, 832 47 Bratislava
IČO: 30845572
Kontaktná osoba: Ing. Natália Babejová
Telefón: 0960/317 644
Fax: 0960/312 528
E-mail: natalia.babejova@mod.gov.sk

2) Predmet zákazky:

„Terče na nácvik streľby“

CPV: 35210000-9

3) Stručný opis predmetu zákazky:

Terče sú vyrobené z oceľového plechu STN 425301 alebo STN 425308, o hrúbke 0,8 mm až 1 mm. Terč je vyrobený z jedného kusu plechu, čím je zaručená sto percentná spoľahlivosť snímania registrácie pri zásahu. Plocha terča je vystužená profilovaním - prelismi, ktoré vystupujú z terča na jeho čelnej strane. Pre dodržanie rozmerov podľa výkresovej dokumentácie je potrebné pred vystrihnutím plechu – tvaru terča rátať s rezervou podľa udaných rozmerov a počtu prelisov. Tolerancia na celkovú výšku a šírku normalizovanej plochy terča je +- 20 mm.

Povrch terča je chránený polomatným alebo matným náterom v odtieni khaki. Spodná čelná časť vyznačená na výkrese (príloha č.1) bodkočiarkovane je natretá v odtieni oker alebo hnedo. Táto časť presahuje tvar normalizovaného terča, v tejto časti je tiež umiestnené označenie terča bielym náterom vid' výkresová dokumentácia (príloha č.1).

Na upevnenie terča do zdviháku a k lepšiemu vystuženiu slúžia dve drevené latky z bukového dreva, bez uzlov rozmeru 20mm x 30mm v dĺžkach podľa výkresovej dokumentácie (príloha č. 1). Latky sú priskrutkované k plechu skrutkami s pol guľovou hlavou do dreva ČSN 021812.0 o rozmeroch 4x16mm na jeho zadnej strane. Tieto latky prečnievajú cez spodný okraj terča o 90mm tolerancia +- 3mm. Vonkajšia vzdialenosť medzi latkami je 250 mm tolerancia -5 mm. Táto vzdialenosť musí byť dodržaná nakoľko takýto terč potom nie je možné umiestniť do držiakov zdviháka terčov.

Skladovanie terčov – uložením na hranu v skladových priestoroch.

4) Druh a množstvo:

Popis položky	Typ	Počet jednotiek
Terč č. 10	kovový normálny	129
Terč č. 10a	kovový normálny	123
Terč č. 5	kovový normálny	161
Terč č. 5a	kovový normálny	163
Terč č. 5b	kovový normálny	142
Terč č. 6	kovový normálny	165
Terč č. 6a	kovový normálny	117
Terč č. 7	kovový normálny	156
Terč č. 7a	kovový normálny	101
Terč č. 8	kovový normálny	155
Terč č. 8a	kovový normálny	10
Terč č. 9	kovový normálny	86
Terč č. 9a	kovový normálny	120
Terč č. 9b	kovový normálny	80

Podľa špecifikácie a podrobného vymedzenia predmetu zákazky uvedeného v prílohe č.1. k tejto výzve - Opis predmetu zákazky.

Predpokladaná hodnota zákazky:

„Terče na nácvik streľby“ je 22 057,50 € bez DPH

V prípade, že ponuka úspešného uchádzača prevýši predpokladanú hodnotu zákazky, verejný obstarávateľ má právo danú ponuku neprijat'

5) Typ zmluvy:

Kúpna zmluva zadaná verejným obstarávateľom podľa § 409 a nasl. zákona č. 513/1991 Zb. Obchodný zákonník v znení neskorších predpisov.

6) Miesto poskytnutia služby, osoba zodpovedajúca za prevzatie predmetu zákazky:

Vojenský útvar 5728 Martin, pracovisko Lešť, Veľká Zábava, 962 63 Pliešovce, príp. iné útvary a zariadenia OS SR.

meno a priezvisko materiálového funkcionára zodpovedného za prevzatie predmetu zákazky, telefónne číslo, faxové číslo, e-mailová adresa:

Ing. Viera Krkošová, tel. 0960/465 709, fax: 0960/465 719, e-mail: viera.krkošová@mil.sk

7) Termín poskytnutia služby:

Najneskôr do 29.09.2017.

8) Lehota na predloženie cenovej ponuky a spôsob jej doručenia:

Lehota na predkladanie ponúk uplynie dňa **20.7.2017 o 08,30hod.**

Ponuky je potrebné doručiť na adresu verejného obstarávateľa :

- a) poštou: Ministerstvo obrany SR
Úrad pre investície a akvizície
Kutuzovova 8
832 47 Bratislava
- b) pri osobnom styku: Ministerstvo obrany SR
Podacia stanica č.132
Úrad pre investície a akvizície
Kutuzovova 8
832 47 Bratislava
Po-Št. od 07:30 hod. do 14:30 hod.
Pia. od 07:30 hod. do 14:00 hod.
Obedná prestávka: 12:30 do 13:00 hod.

Záujemca vloží ponuku v zmysle tejto výzvy do samostatného obalu. Obal musí byť uzavretý a zabezpečený proti nežiaducemu otvoreniu a obsahovať nasledovné údaje:

- Adresu uchádzača: názov alebo obchodné meno a adresa sídla (miesta) podnikania
- Označenie obalu v ľavom hornom rohu písmenom: „A“
- Označenie: „SÚŤAŽ - NEOTVÁRAŤ“
- Označenie heslom pre danú cenovú ponuku:
„Terče na nácvik streľby“

9) Vyhodnotenie ponúk:

Predpokladaný termín vyhodnotenia ponúk je do 5 dní odo dňa uplynutia lehoty na predkladanie ponúk.

10) Podmienky účasti:

Uchádzači predložia nasledovné doklady:

10.1. Kópiu dokladu o oprávnení dodávať tovar, v ktorom musí byť zapísaný predmet podnikania oprávňujúci uchádzača na dodanie tovaru predmetu zákazky, ktorým môže byť:

10.1.1. aktuálne živnostenské oprávnenie alebo výpis zo živnostenského registra (predkladá fyzická osoba podnikateľ, príspevková organizácia podnikateľ);

10.1.2. aktuálny výpis z obchodného registra (predkladá právnická osoba podnikateľ, fyzická osoba podnikateľ zapísaný v obchodnom registri);

10.1.3. iné než živnostenské oprávnenie, vydané podľa osobitných predpisov.

Všetky doklady je potrebné predkladať v slovenskom prípadne v českom jazyku alebo úradne preložené. V prípade kópií, pri podpise zmluvy aj úradne overené alebo originály.

11) Obsah ponuky:

Uchádzači predložia nasledovné doklady:

11.1. Kópiu dokladu o oprávnení dodávať tovar podľa bodu 10.1. tejto výzvy.

11.2. Cenovú ponuku vyhotovenú podľa nižšie uvedeného vzoru, pričom cena dodávaného tovaru musí byť uvedená v menovej jednotke EURO vrátane DPH.

Ponúknutá cena musí byť konečná a úplná vrátane všetkých nákladov spojených s dodaním tovaru v požadovaných miestach. Ak uchádzač nie je platiteľom DPH uvedie navrhovanú cenu celkom. Na skutočnosť, že nie je platiteľom DPH upozorní v ponuke označením: „NIE SOM PLATITEĽ DPH“. Ak sa uchádzač v priebehu plnenia kúpnej zmluvy stane platiteľ DPH, verejný obstarávateľ nebude na túto skutočnosť prihliadať.

Cenová ponuka musí byť **podpísaná** štatutárnym orgánom uchádzača, alebo osobou oprávnenou konať za uchádzača (v takom prípade oprávnenie konať musí byť doložené originálom, resp. overenou kópiou plnomocenstva).

Ak je uchádzač platiteľom dane z pridanej hodnoty (ďalej len DPH) navrhovanú zmluvnú cenu uvedie v zložení:

- navrhovaná zmluvná cena predmetu zákazky v zmysle tejto výzvy bez DPH (maximálne na dve desatinné miesta)
- sadzba DPH.
- navrhovaná zmluvná cena v zmysle tejto výzvy za predmet zákazky vrátane 20% DPH (zaokrúhlená na dve desatinné miesta).

„VZOR“ cenovej ponuky na predmet zákazky:

„Terče na nácvik streľby“

P.č.	Názov tovaru v súlade s opisom tovaru v časti B2	Jednotková cena bez DPH v EUR	Výška DPH v EUR pri sadzbe DPH%	Jednotková cena v EUR s DPH	Množstevný koeficient (počet jednotiek)	Cena s DPH za určený počet jednotiek
A	B	C	D	E	F	G (E x F)
1.	Terč č. 10				129	
2.	Terč č. 10a				123	
3.	Terč č. 5				161	
4.	Terč č. 5a				163	
5.	Terč č. 5b				142	
6.	Terč č. 6				165	
7.	Terč č. 6a				117	
8.	Terč č. 7				156	
9.	Terč č. 7a				101	
10.	Terč č. 8				155	
11.	Terč č. 8a				10	
12.	Terč č. 9				86	
13.	Terč č. 9a				120	
14.	Terč č. 9b				80	
Cena celkom s DPH za určený počet jednotiek (množstevný koeficient) v EUR						

Kontaktné údaje

Uchádzač	
Adresa	
IČO	
Kontaktná osoba	
Tel. kontakt	
E-mail	

.....
Podpis štatutárneho zástupcu uchádzača

12) Kritérium na hodnotenie ponúk:

Ponuky budú vyhodnocované na základe najnižšej celkovej ceny v EUR s DPH (Cena celkom s DPH za určený počet jednotiek (množstevný koeficient) v EUR).

13) Obchodné podmienky dodania predmetu zákazky:

Verejný obstarávateľ uzavrie na základe výsledkov zadávania zákazky kúpnu zmluvu podľa § 409 a nasl. zákona č. 513/1991 Zb. Obchodný zákonník v znení neskorších predpisov. Platba za dodanie tovaru sa uskutoční na základe vystavenej faktúry po riadnom dodaní tovaru. Splatnosť faktúry bude do 30 dní odo dňa jej doručenia zástupcovi verejného obstarávateľa. Doručenie faktúry zástupcovi verejného obstarávateľa za príslušný mesiac do 15. dňa nasledujúceho kalendárneho mesiaca. Preddavky ani zálohové platby verejný obstarávateľ nebude poskytovať.

14) Ďalšie informácie

V prípade, ak úspešný uchádzač odstúpi od svojej ponuky, verejný obstarávateľ opätovne vyhodnotí ponuky ostatných uchádzačov. Úspešný uchádzač po výzve verejného obstarávateľa predloží originály alebo úradne overené kópie dokladov v zmysle bodu 10.1. tejto výzvy.

Ponuka a ďalšie doklady vo verejnom obstarávaní musia byť predložené v slovenskom jazyku, okrem dokladov predložených v českom jazyku.

Ponuka predložená po uplynutí lehoty na predkladanie ponúk v zmysle bodu 8 tejto výzvy bude uchádzačovi vrátená neotvorená.



Verejný obstarávateľ zruší zadanie tejto zákazky na dodanie tovaru podľa § 117 zákona o verejnom obstarávaní, ak:

- nebola predložená žiadna ponuka,
- ani jeden uchádzač nesplnil podmienky výzvy.

Verejný obstarávateľ si vyhradzuje právo zrušiť zadanie tejto zákazky na dodanie tovaru podľa § 117 zákona o verejnom obstarávaní, ak:


- sa zmenili okolnosti, za ktorých bola výzva zverejnená,
- celková hodnota dodania tovaru predmetu zákazky prevyšuje finančný limit verejného obstarávateľa.

OPIS PREDMETU ZÁKAZKY

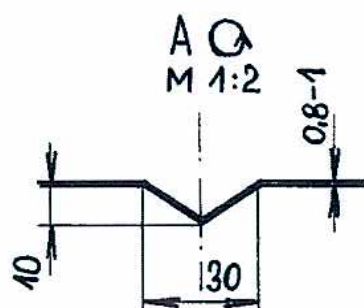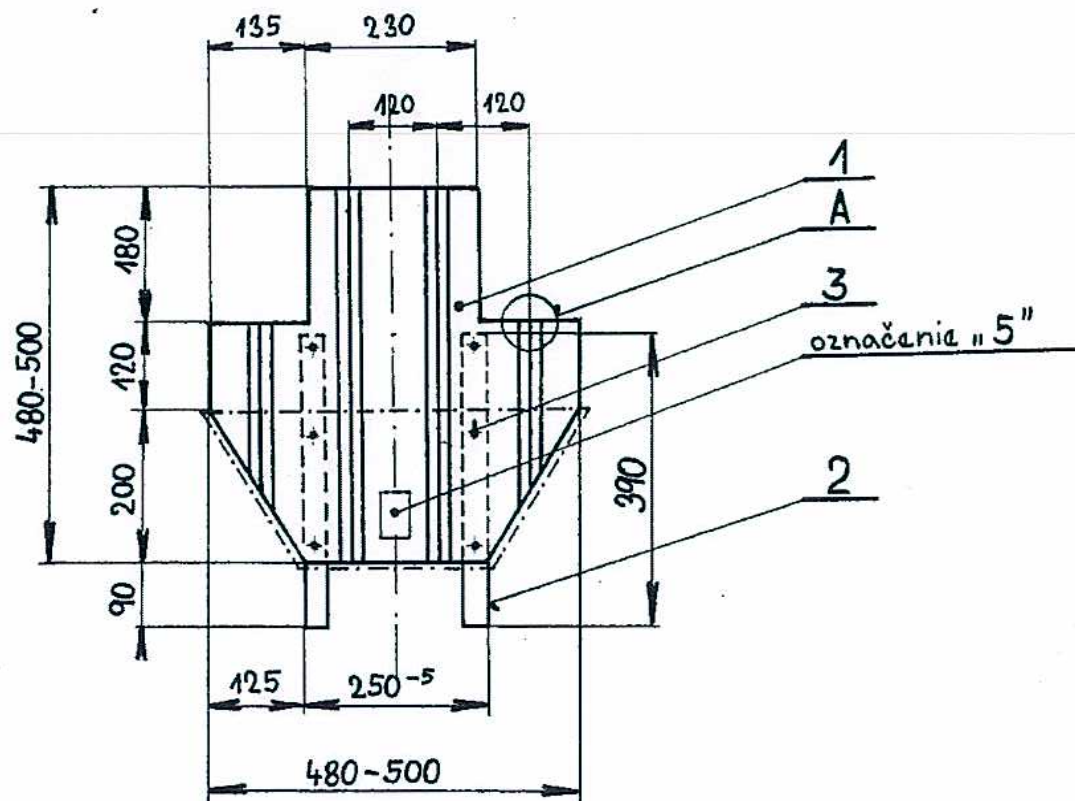


Náter polomatný odtieň 5450 - khaki
 Plocha vyznačená odtieň oker, hnedá

Názov materiálu	Poč.kš	Polotovár	Materiál	Pozícia
Plech oceľ.1x500x500	1	STN 42 53 01	10 004	1
Lišta 20x30x390	2	Listnaté rezivo	Latka buková	2
Skrut.do dreva 4 x 16	6	STN 02 18 12.0/DIN 96	Oceľové	3
VÚ 5151 Lešť	TERČ č.5 KOVOVÝ			M 1 : 10

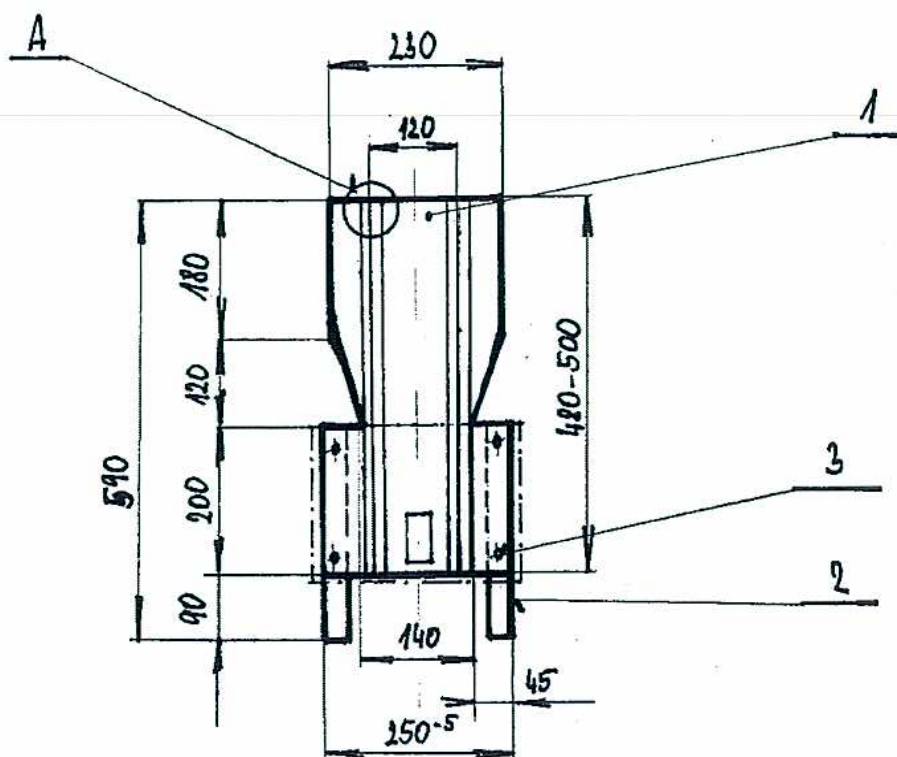


A A
M 1:2

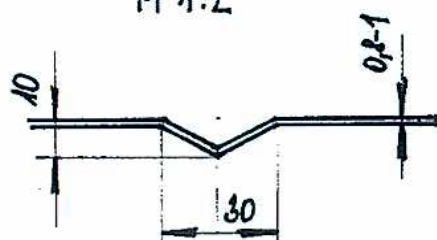


Náter polomatný odtieň 5450 - khaki
Plocha vyznačená odtieň oker, hnedá

Názov materiálu	Poč.kš	Polotovár	Materiál	Pozícia
Plech oceľ.1x500x230	1	STN 42 53 01	10 004	1
Latka 20x30x290	2	Listnaté rezivo	Latka buková	2
Skrut.do dreva 4 x 16	4	STN 02 18 12.0/DIN 96	Oceľové	3
VÚ 5151 Lešť	TERČ č. 5a kovový			M 1 : 10

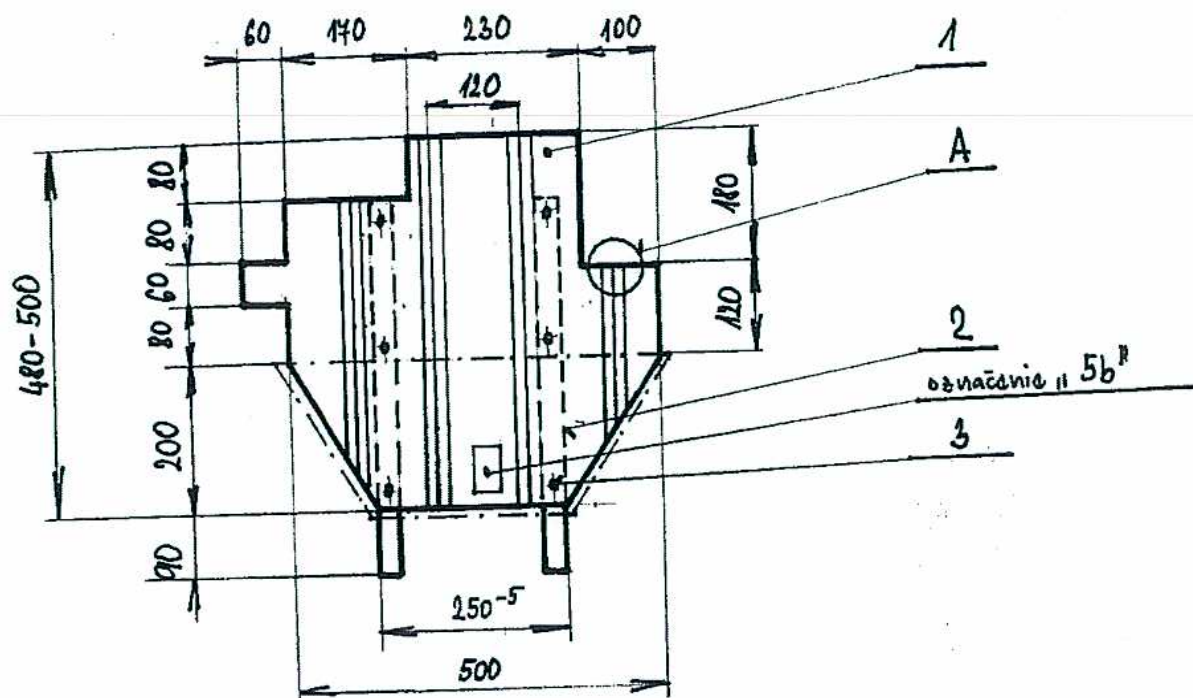


A Ø
M 1:2

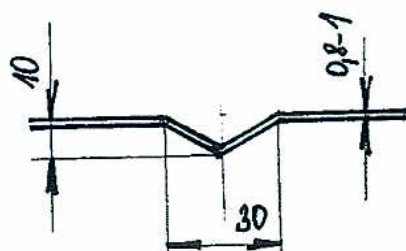

Náter polomatný odtieň 5450 - khaki
Plocha vyznačená odtieň oker, hnedá


Názov materiálu	Poč.ks	Polotovár	Materiál	Pozícia
Plech oceľ. 1x500x560	1	STN 42 53 01	10 004	1
Latka 20x30x500	2	Listnaté rezivo	Latka buková	2
Skrut.do dreva 4 x 16	6	STN 02 18 12.0/DIN 96	Oceľové	3
VÚ 5151 Lešt	TERČ č. 5b KOVOVÝ			M 1 : 10

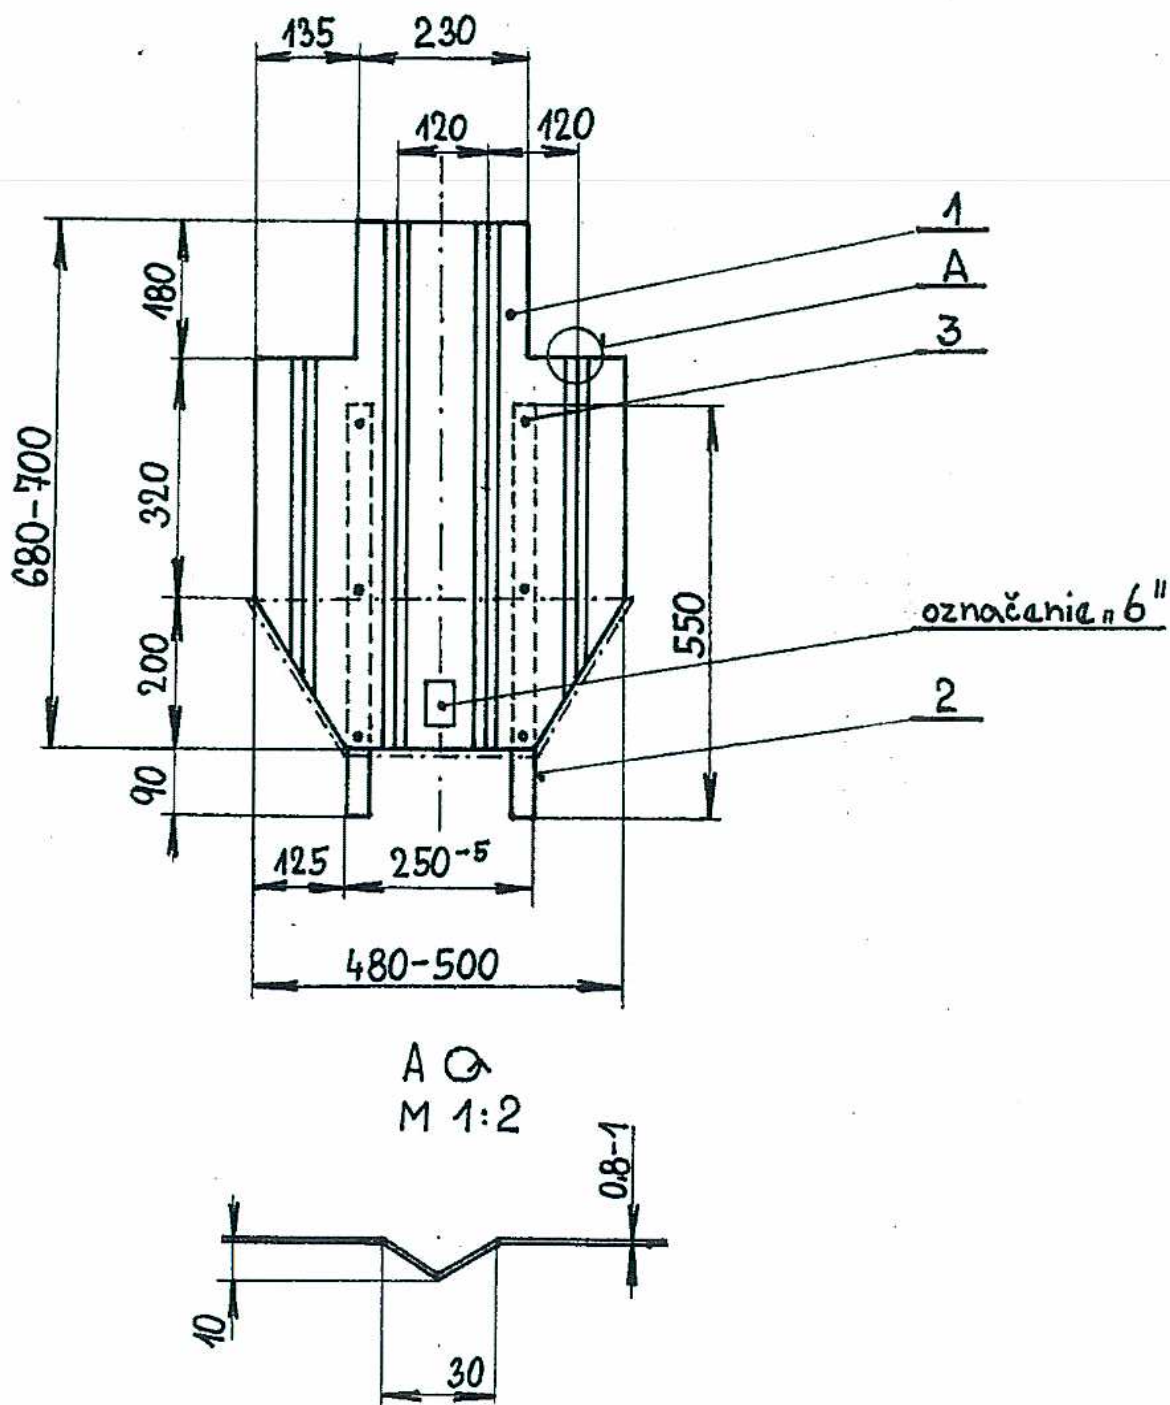

Náter polomatný odtieň 5450 - khaki


Plocha vyznačená odtieň oker, hnedá

Názov materiálu	Poč.kš	Polotovár	Materiál	Pozícia
Plech oceľ.1x700x500	1	STN 42 53 01	10 004	1
Latka 20x30x550	2	Listnaté rezivo	Latka buková	2
Skrut.do dreva 4 x 16	6	STN 02 18 12.0/DIN96	Oceľové	3
TERČ č. 6 kovový			M 1 : 10	

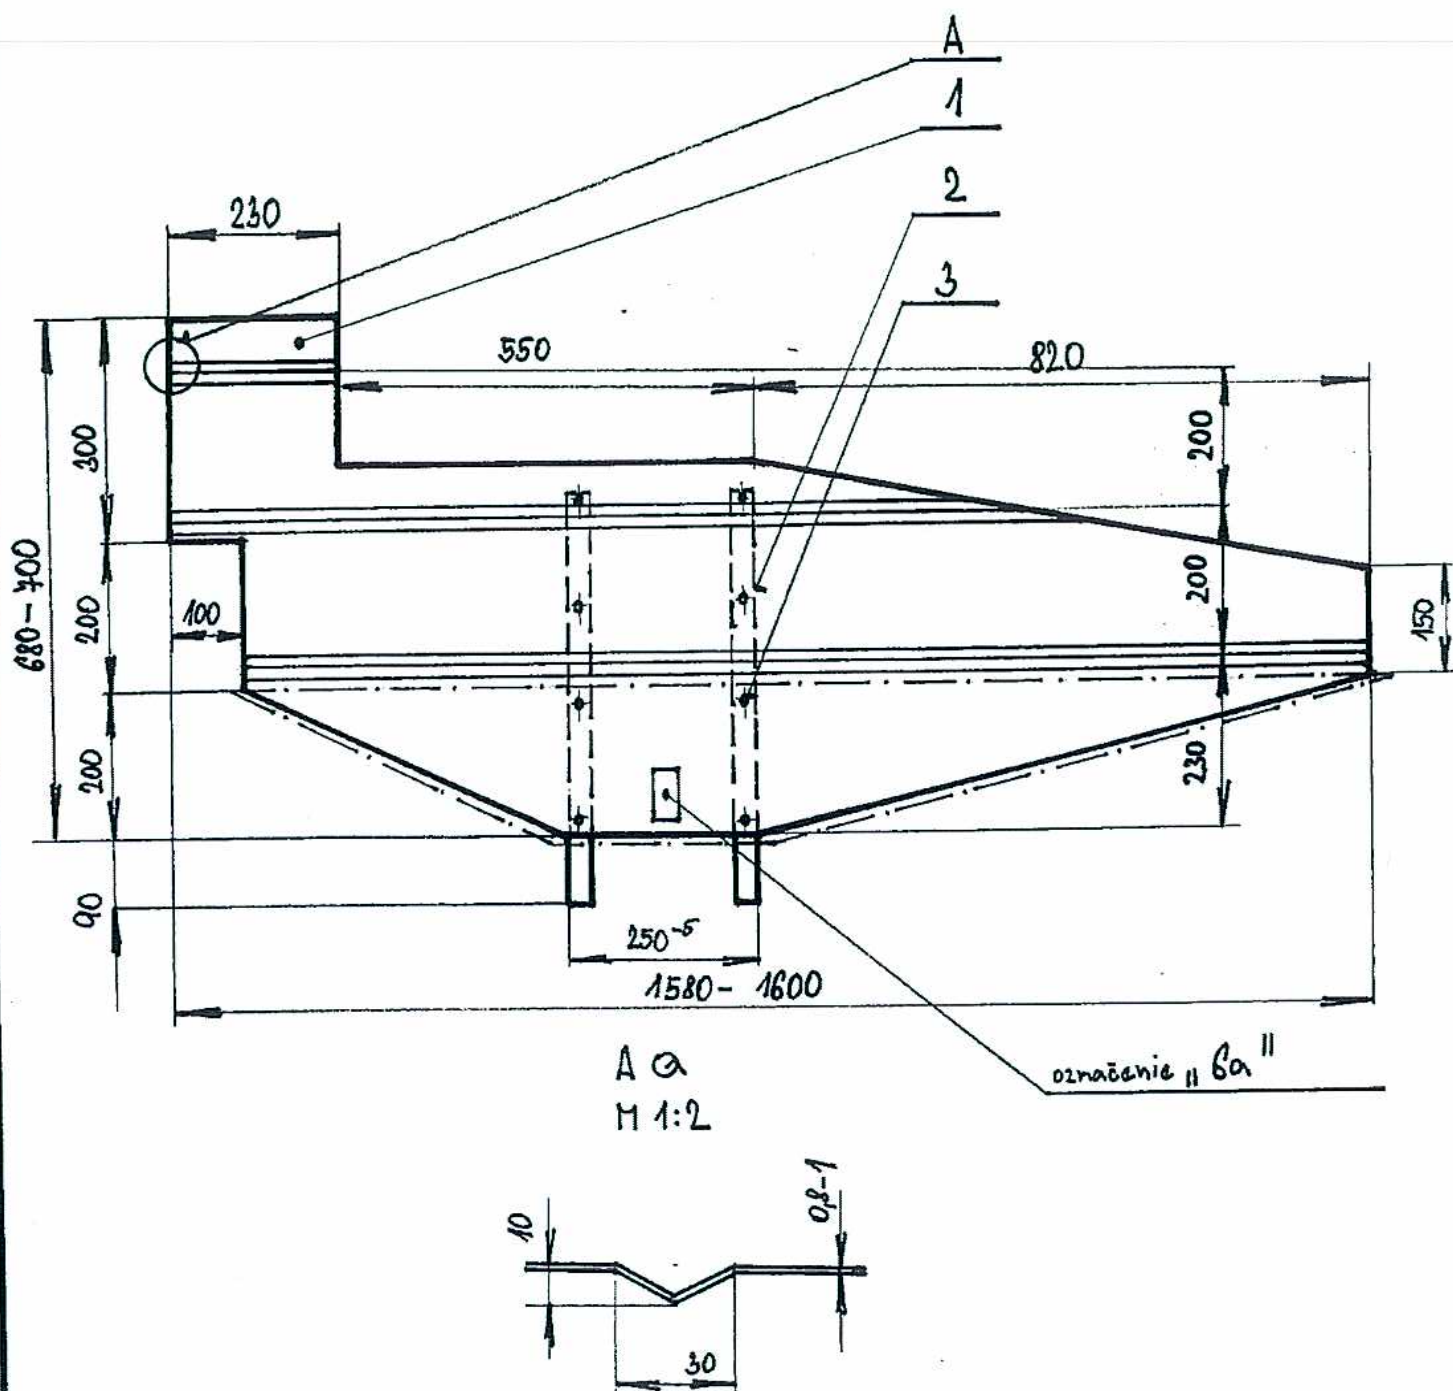

Náter polomatný odtieň 5450 - khaki
 Plocha vyznačená odtieň oker, hnedá


Názov materiálu	Poč.kš	Polotovár	Materiál	Pozícia
Plech oceľ.1x1600x700	1	STN 42 53 01	10 004	1
Latka 20x30x550	2	Listnaté rezivo	Latka buková	2
Skrut.do dreva 4 x 16	8	STN 02 18 12.0/DIN 96	Oceľové	3
TERČ č. 6a kovový			M 1 = 10	

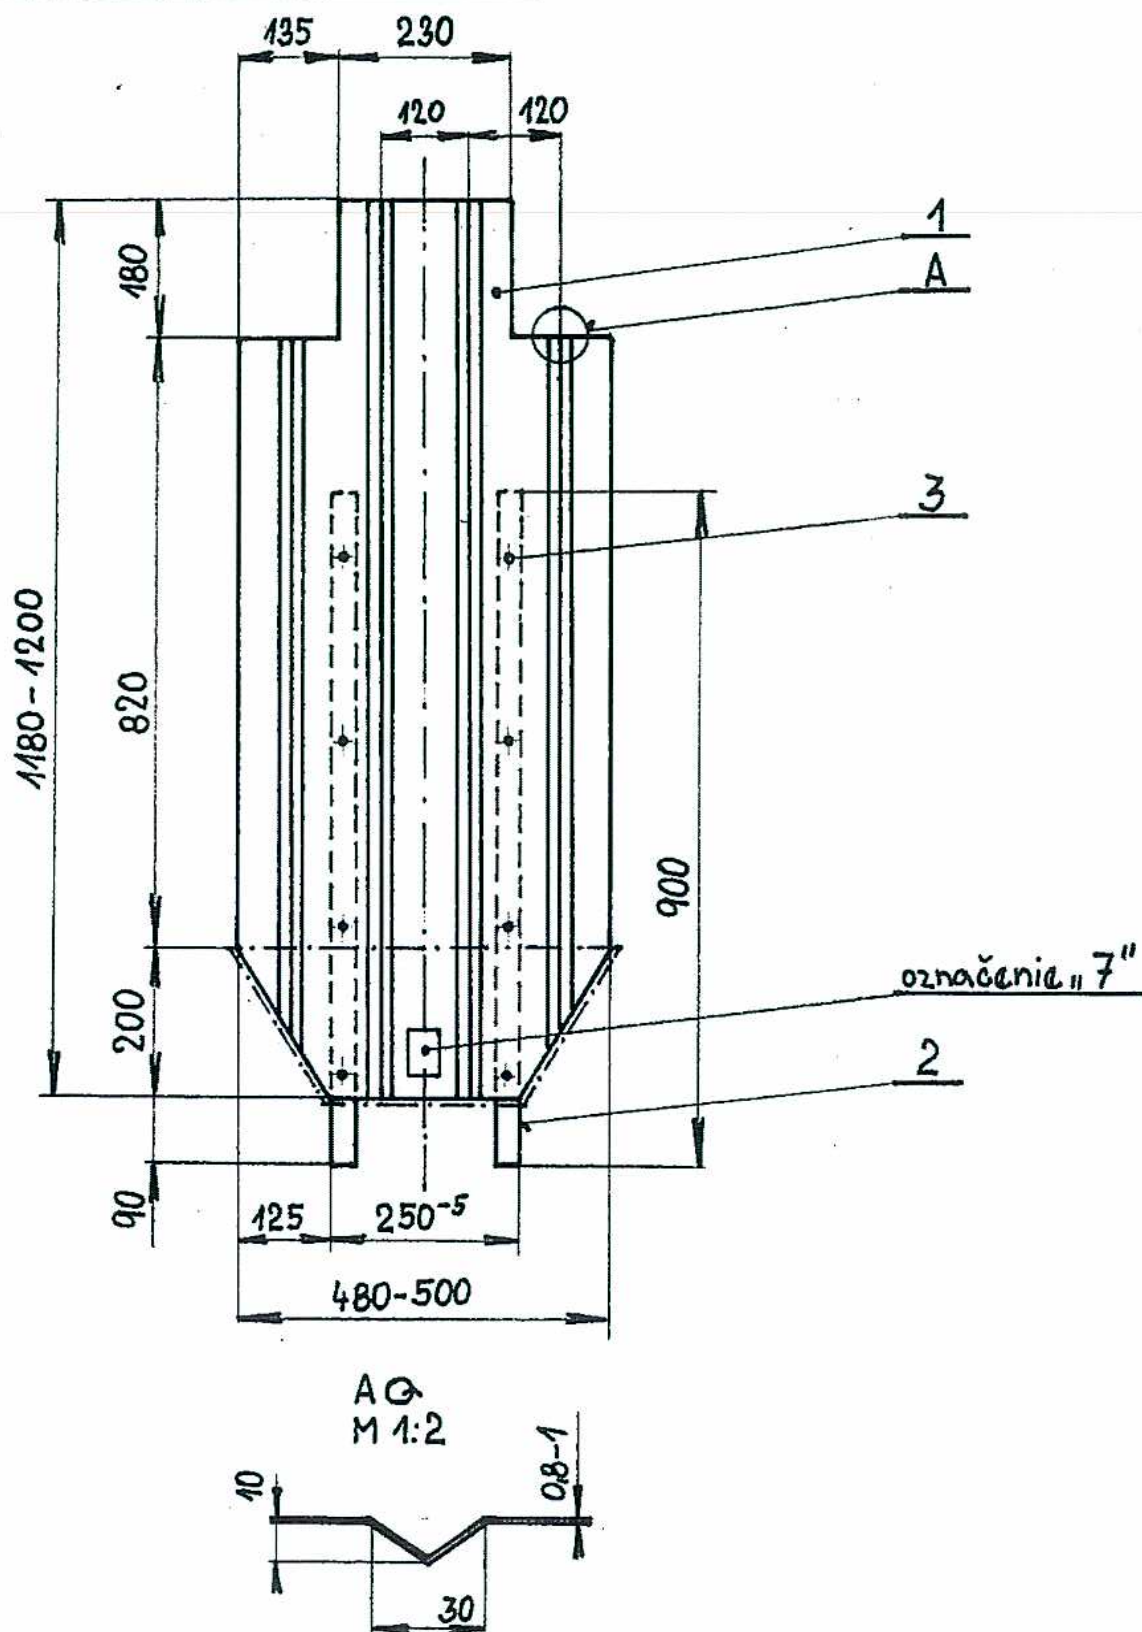

Náter polomatný odtieň 5450 - khaki


Plocha vyznačená odtieň oker, hnedá

Názov materiálu	Poč.kš	Polotovár	Materiál	Pozícia
Plech oceľ.1x1200x500	1	STN 42 53 01	10 004	1
Latka 20x30x900	2	Listnaté rezivo	Latka buková	2
Skrut.do dreva 4 x 16	8	STN 02 18 12.0/DIN96	Oceľové	3
TERČ č. 7 kovový			M 1 : 10	

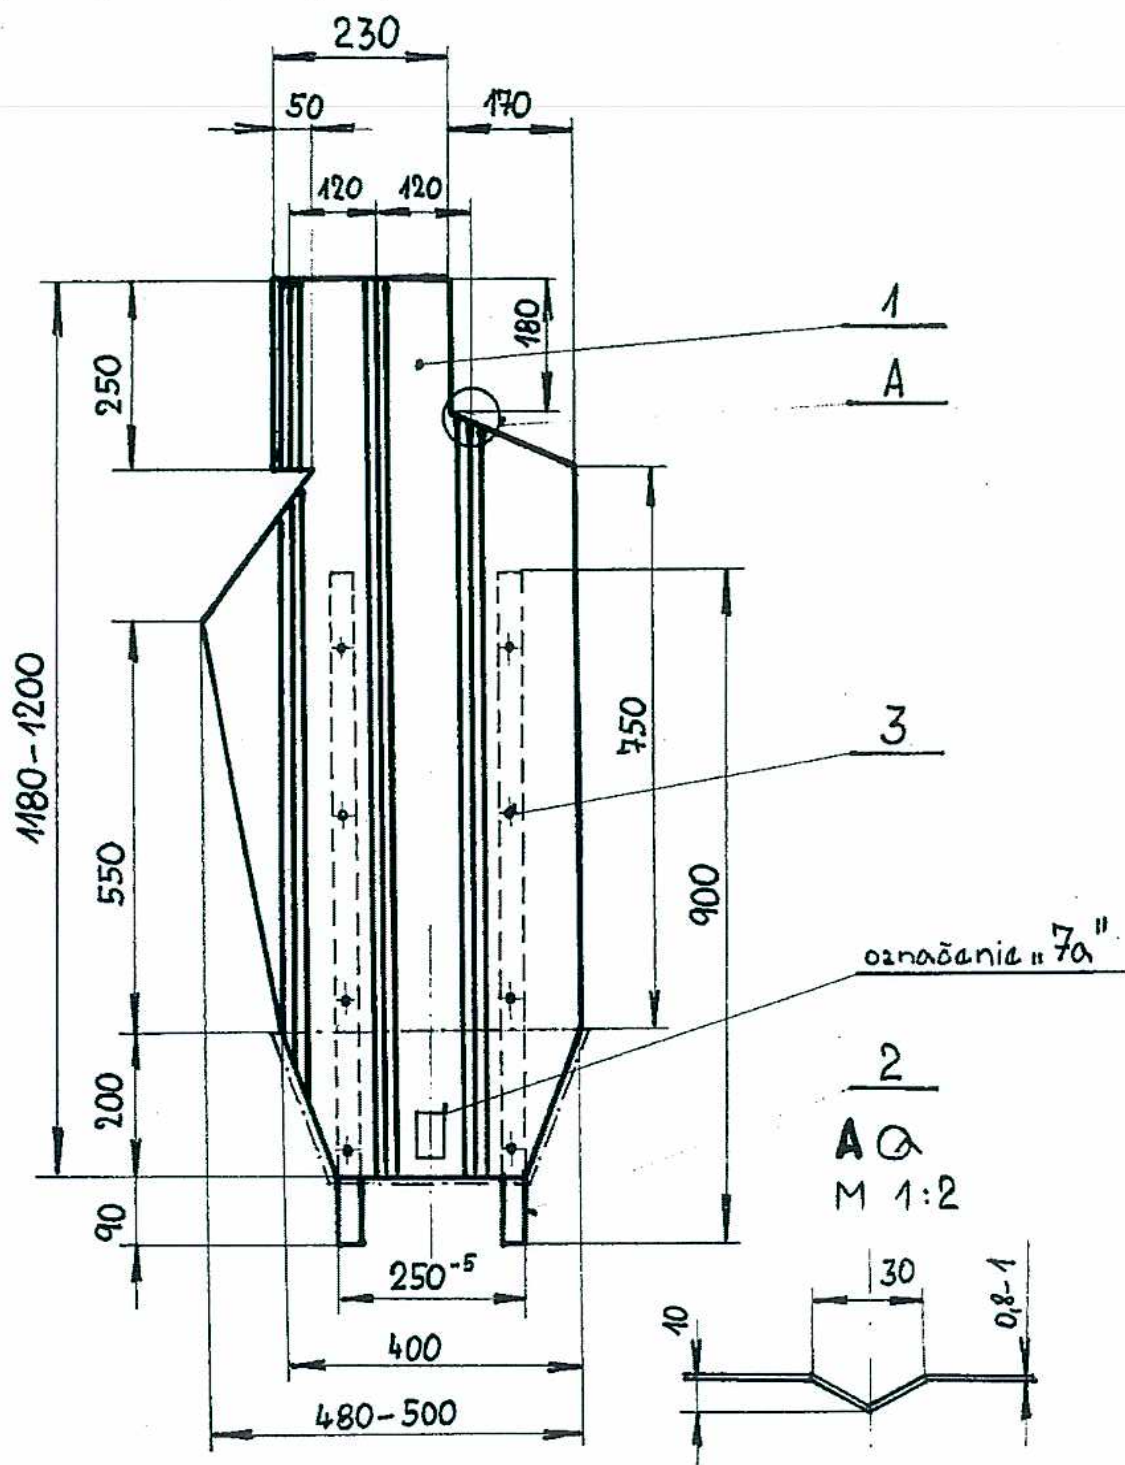


Náter polomatný odtieň 5450 - khaki
 Plocha vyznačená odtieň oker, hnedá

Názov materiálu	Poč.kš	Polotovár	Materiál	Pozícia
Plech oceľ.1x1200x500	1	STN 42 53 01	10 004	1
Latka 20x30x900	2	Listnaté rezivo	Latka buková	2
Skrut.do dreva 4 x 16	8	STN 02 18 12.0/DIN 96	Oceľové	3
TERČ č. 7a kovový			M 1 = 10	

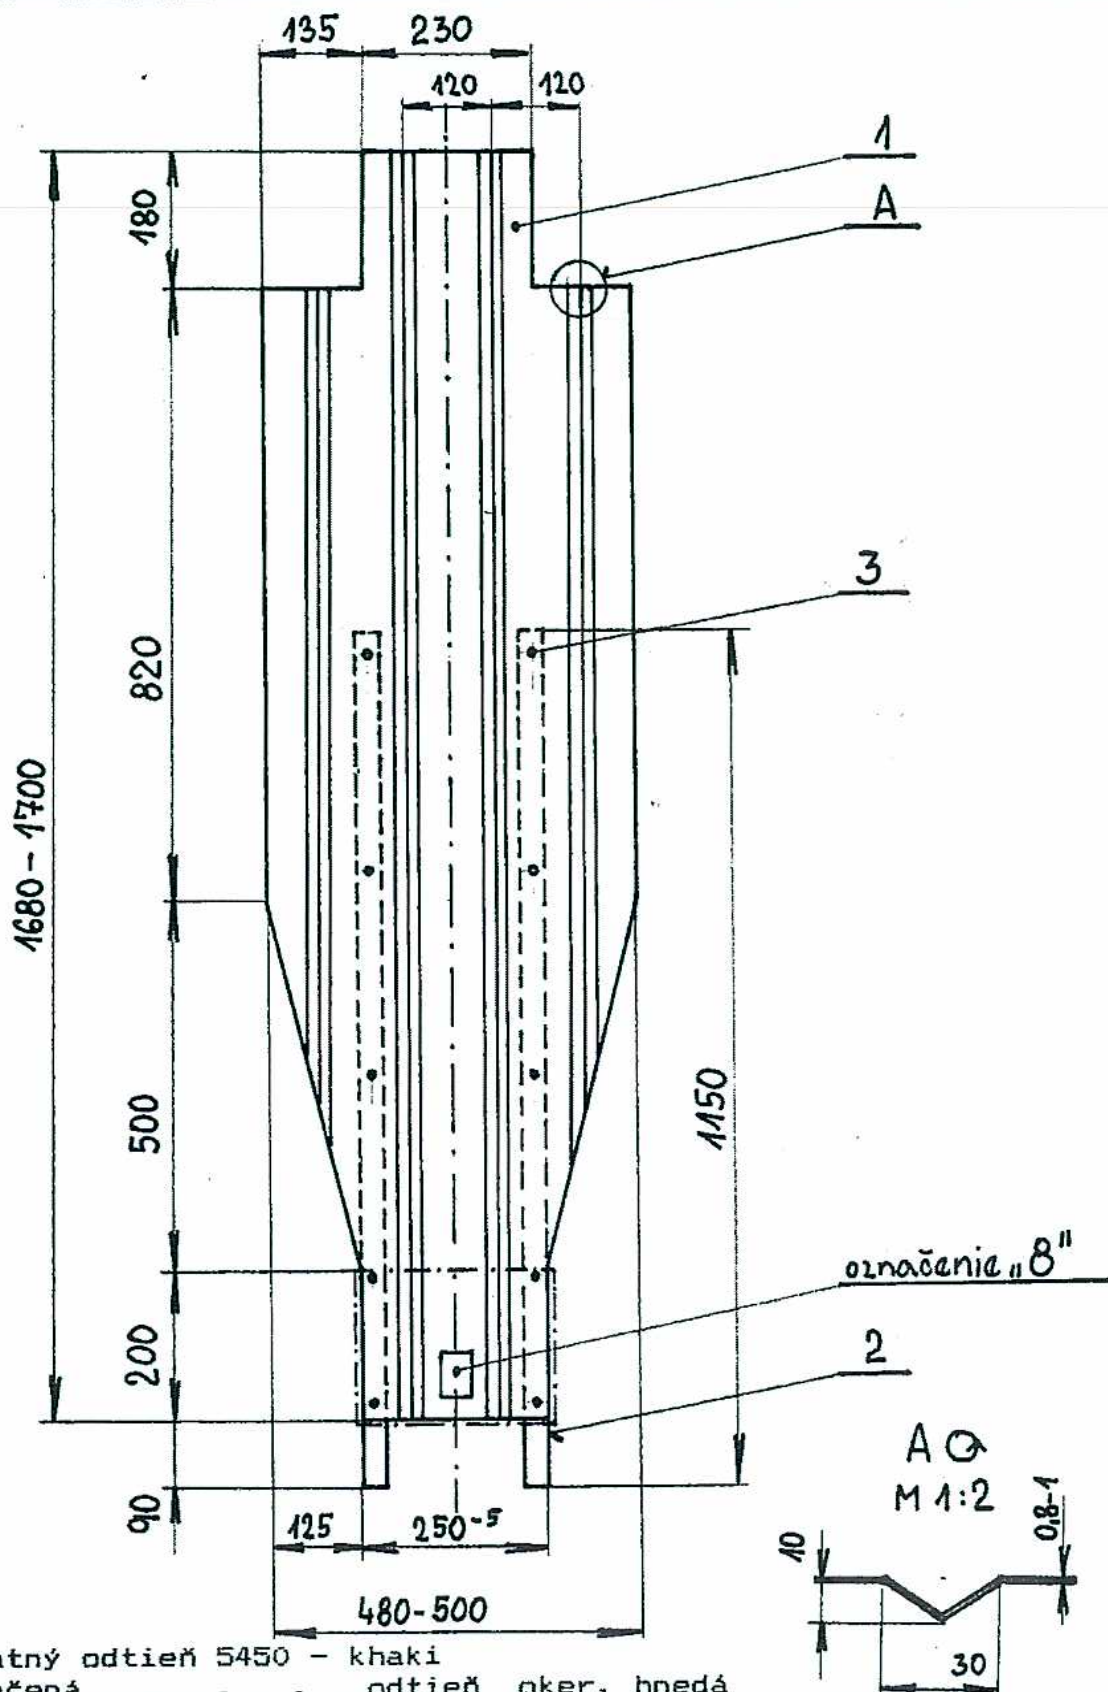

Náter polomatný odtieň 5450 - khaki
 Plocha vyznačená odtieň oker, hnedá

Názov materiálu	Poč.kš	Polotovár	Materiál	Pozícia
Plech oceľ.1x1700x500	1	STN 42 53 01	10 004	1
Latka 20x30x1150	2	Listnaté rezivo	Latka buková	2
Skrut.do dreva 4 x 16	10	STN 02 18 12.0/DIN 96	Oceľové	3
TERČ č.8 kovový			M 1 : 10	

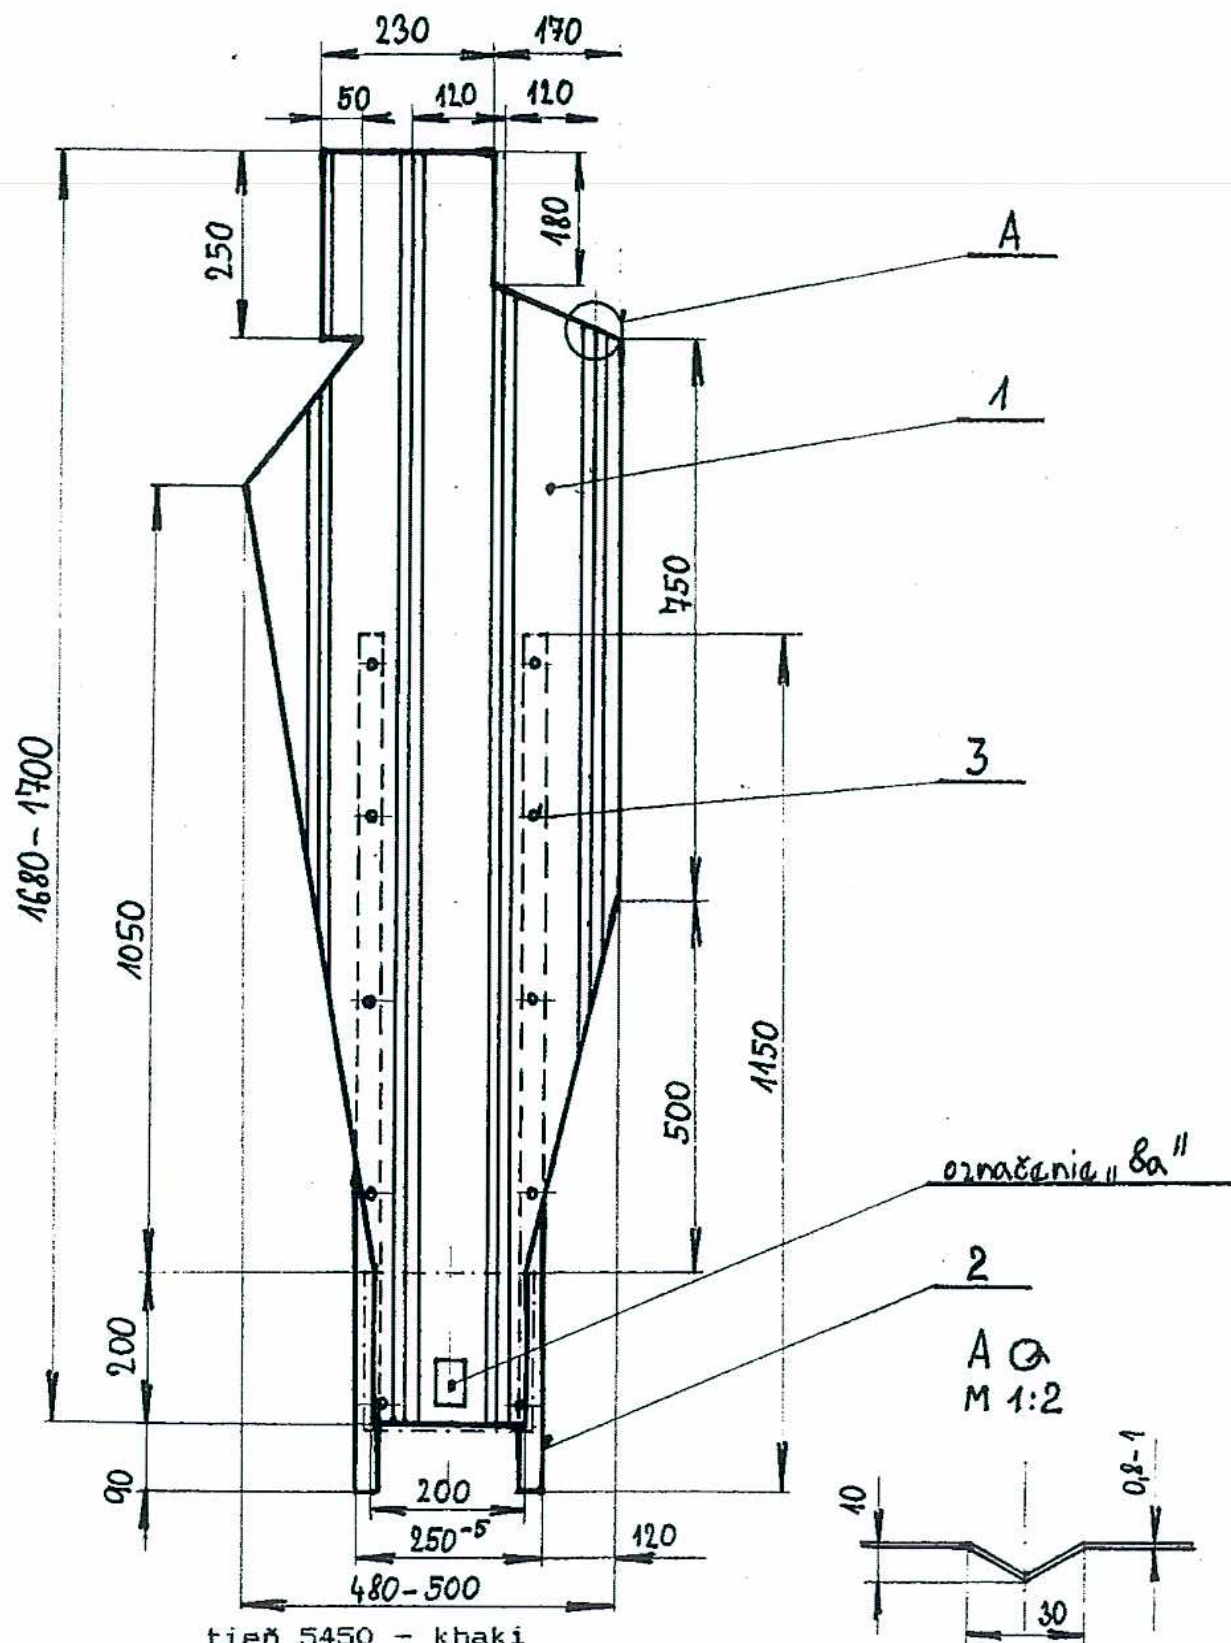


tieň 5450 - khaki

Plocha vyznačená odtieň oker, hnedá

Názov materiálu	Poč.kš	Polotovár	Materiál	Pozícia
Plech oceľ.1x1700x500	1	STN 42 53 01	10 004	1
Latka 20x30x1150	2	Listnaté reziwo	Latka buková	2
Skrut.do dreva 4 x 16	10	STN 02 18 12.0/DIN 96	Oceľové	3

TERČ č. 8a kovový


M 1 : 10

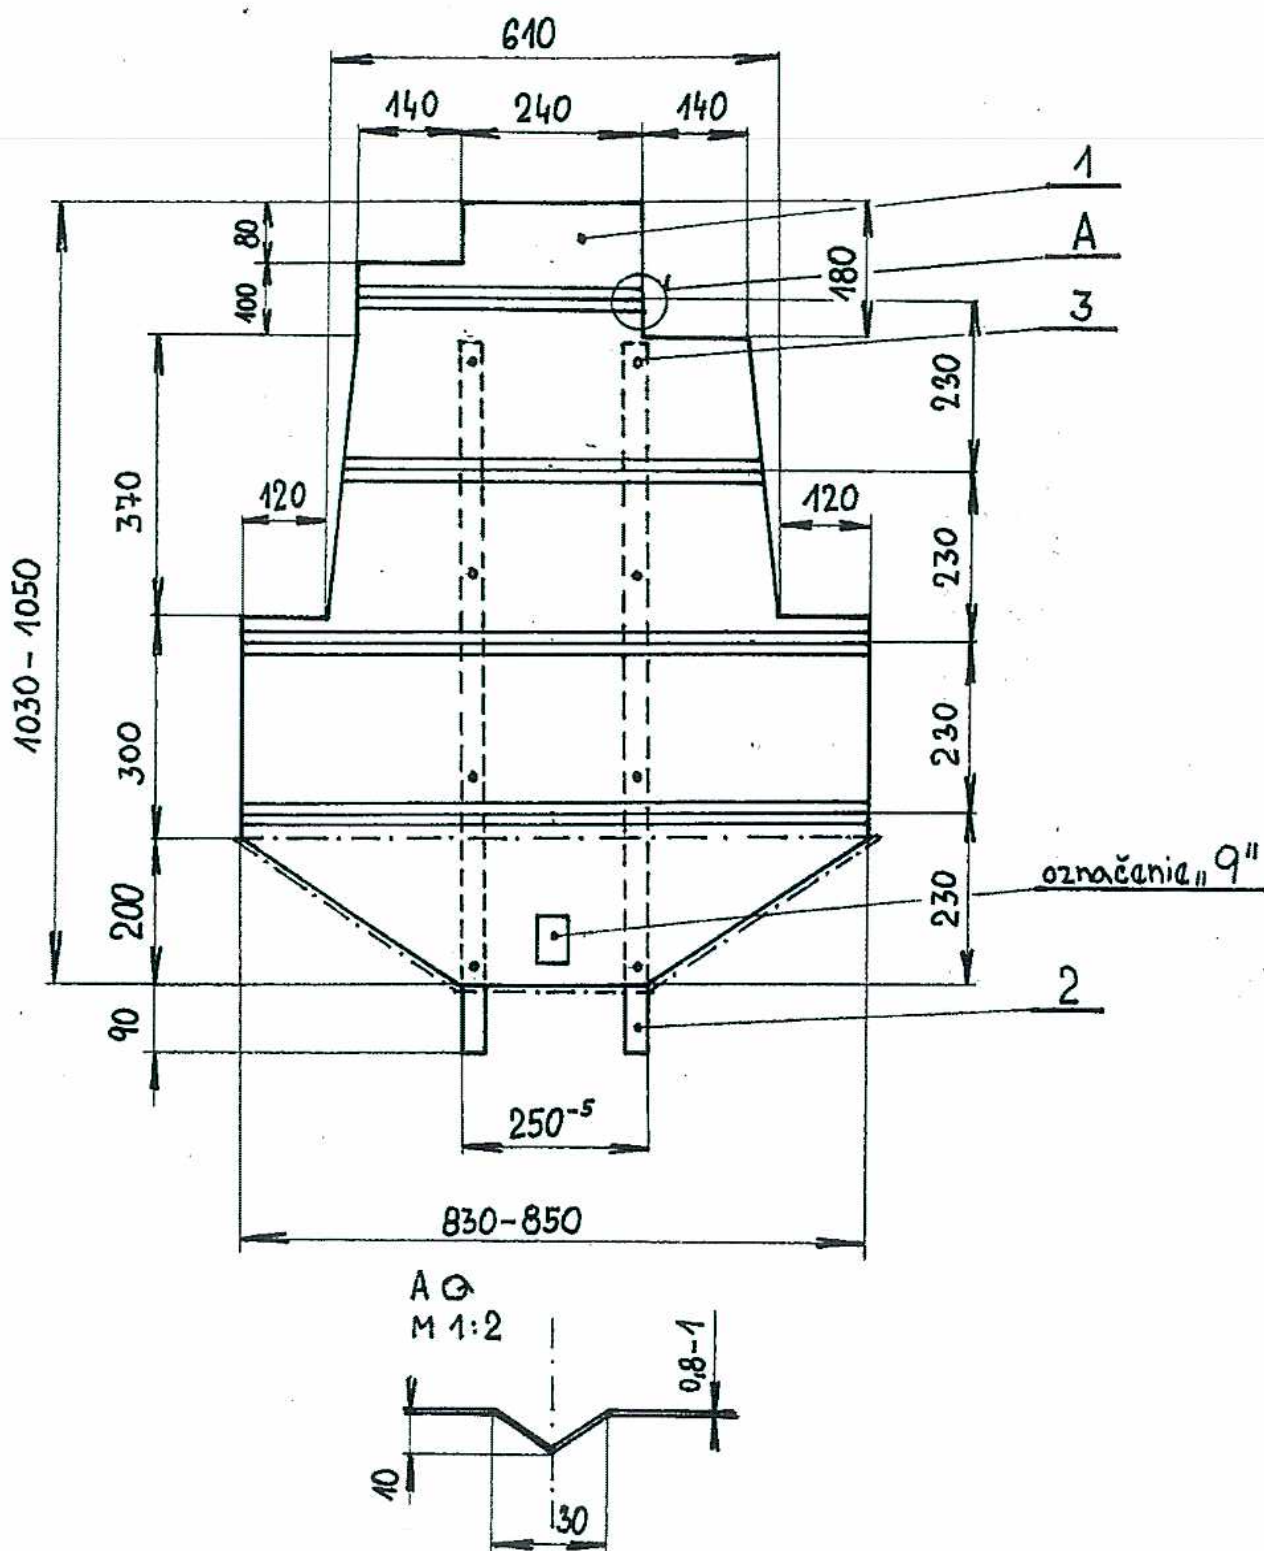


Náter polomatný odtieň 5450 - khaki

Plocha vyznačená odtieň oker, hnedá

Názov materiálu	Poč.kš	Polotovár	Materiál	Pozícia
Plech oceľ.1x1050x850	1	STN 42 53 01	10 004	1
Latka 20x30x950	2	Listnaté rezivo	Latka buková	2
Skrut.do dreva 4 x 16	8	STN 02 18 12.0/DIN96	Oceľové	3
TERČ č. 9 KOVOVÝ			M 1 : 10	

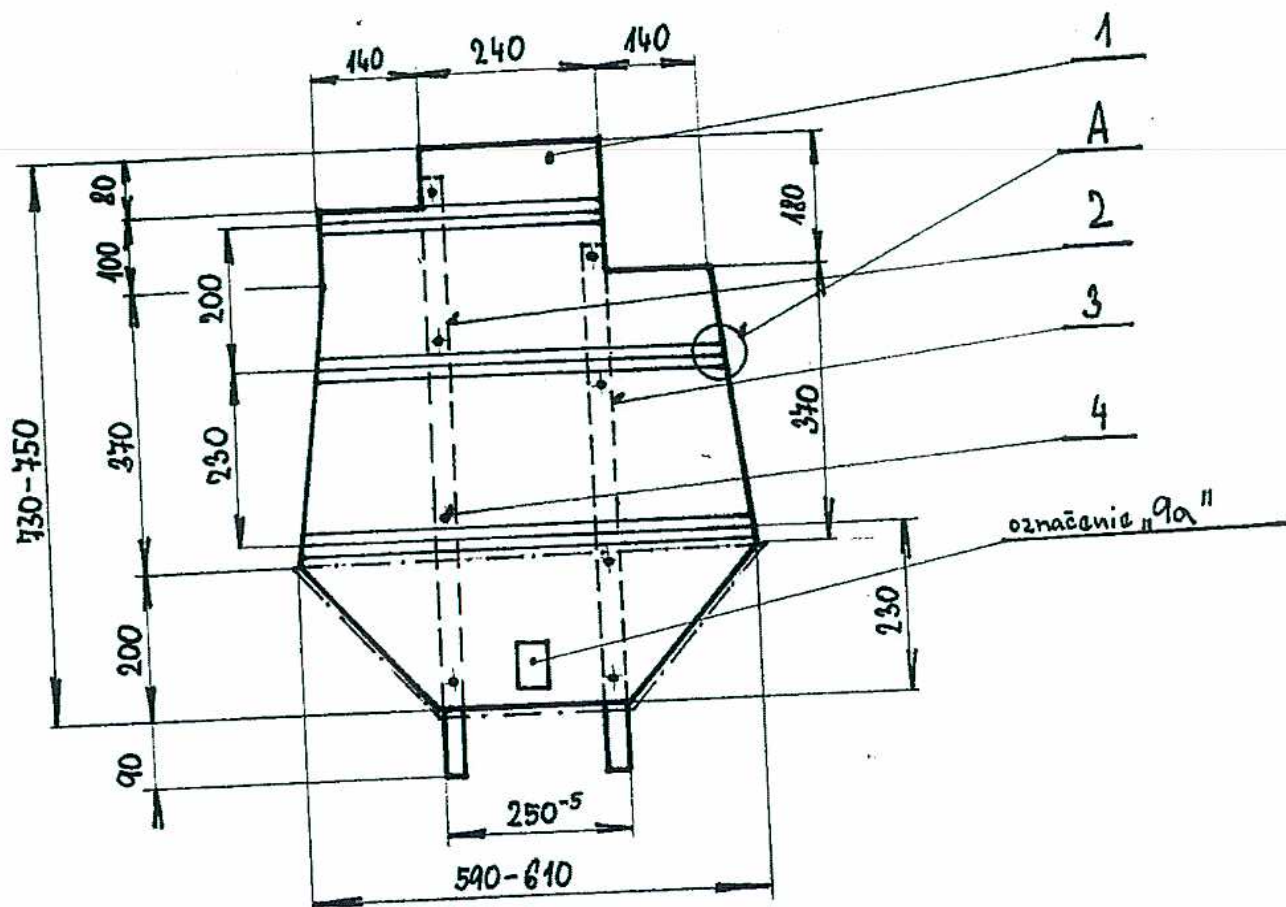

A-A
M 1:2

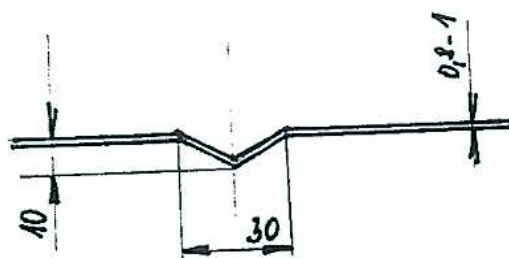


Náter polomatný odtieň 5450 - khaki
Plocha vyznačená - - - - - odtieň oker, hnedá


Názov materiálu	Foč.ks	Polotovár	Materiál	Pozícia
Plech oceľ.1x750x610	1	STN 42 53 01	10 004	1
Latka 20x30x800	1	Listnaté rezivo	Latka buková	2
Latka 20x30x700	1	Listnaté rezivo	Latka buková	3
Skrut.do dreva 4 x 16	8	STN 02 18 12.0/DIN 96	Oceľové	4

TERČ č. 9a kovový

M 1 = 10

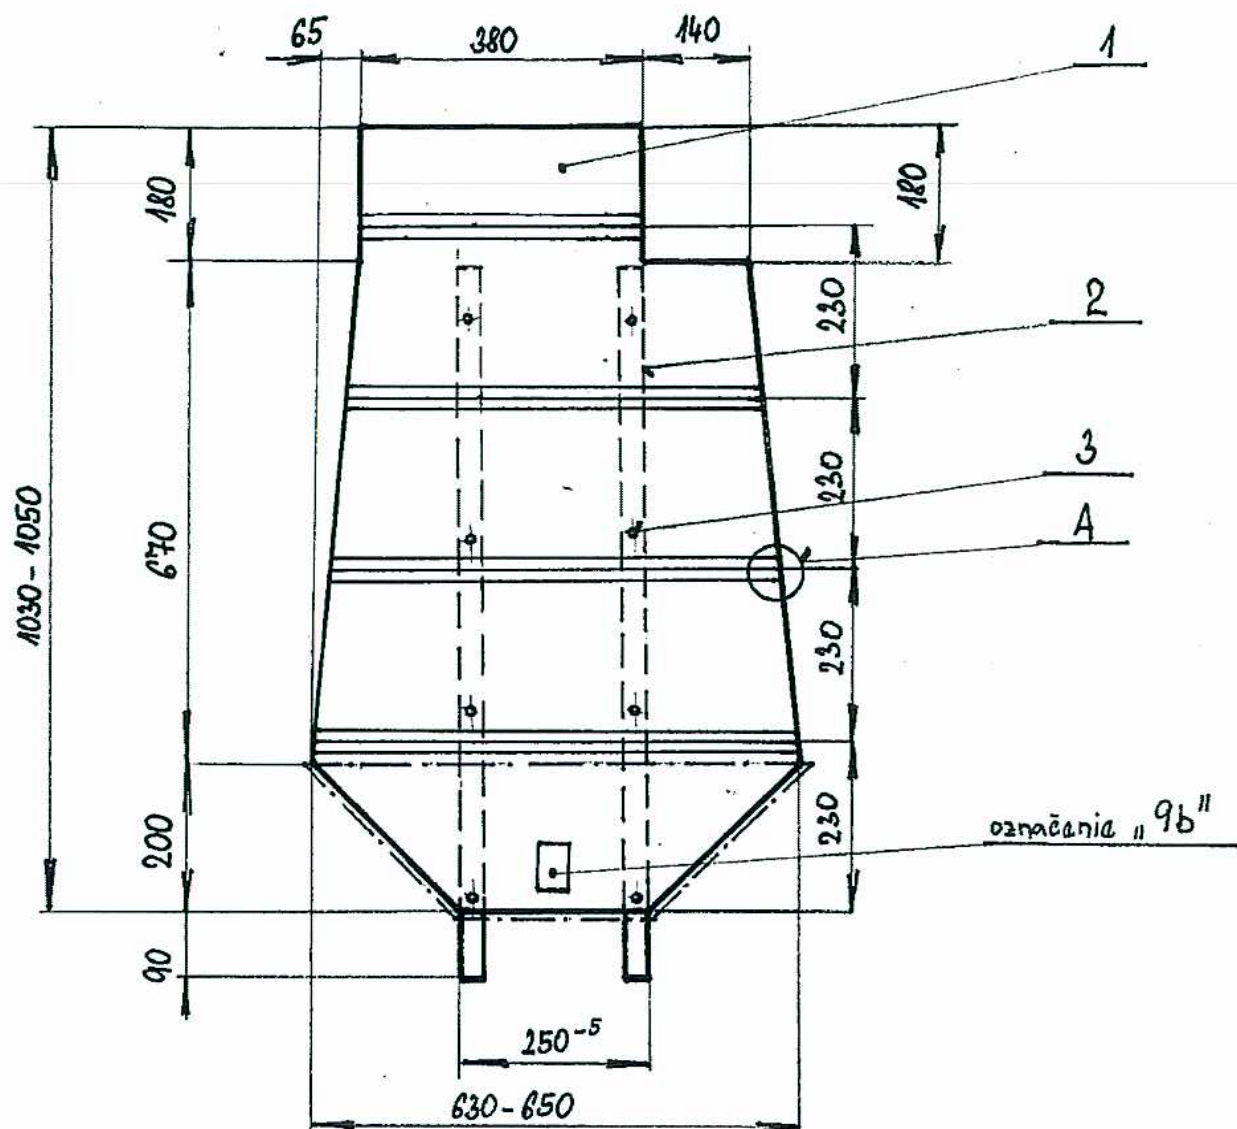


A Ø
M 1:2

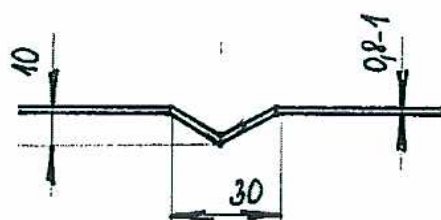

Náter polomatný odtieň 5450 - khaki
Plocha vyznačená odtieň oker, hnedá

Názov materiálu	Poč.kš	Polotovár	Materiál	Pozícia
Plech oceľ.1x1050x650	1	STN 42 53 01	10 004	1
Latka 20x30x950	2	Listnaté rezivo	Latka buková	2
Skrut.do dreva 4 x 16	8	STN 02 18 12.0/DIN 96	Oceľové	3
TERČ č. 9b kovový			M 1 : 10	

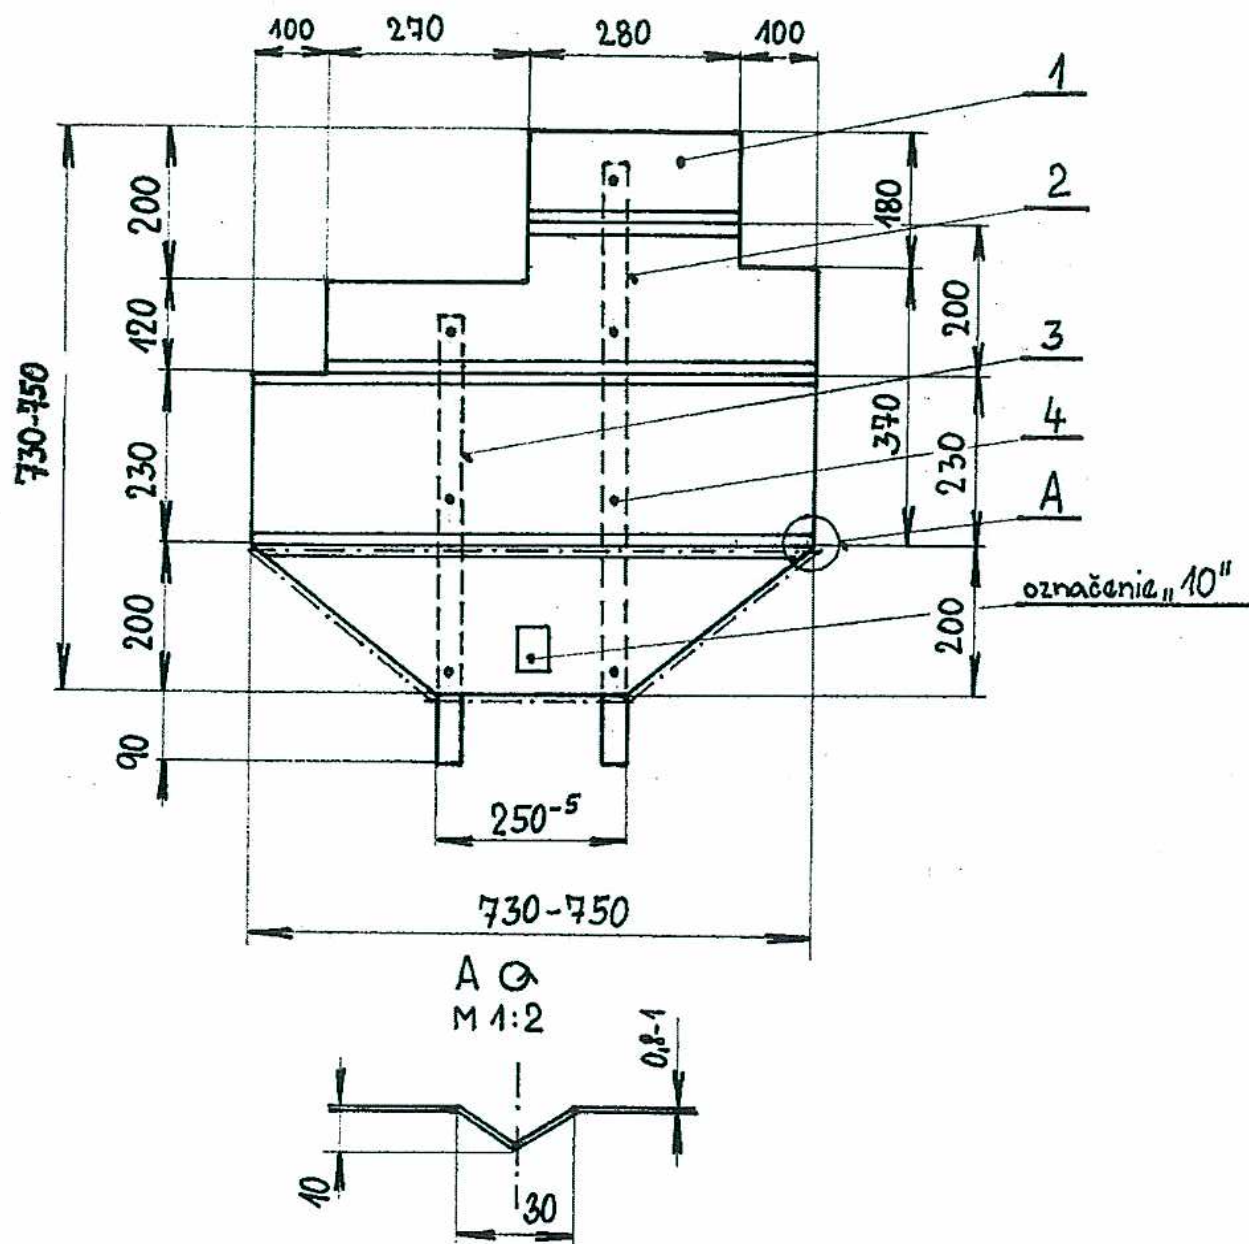


Náter polomatný odtieň 5450 - khaki

Plocha vyznačená odtieň oker, hnedá

Názov materiálu	Poč.kš	Polotovár	Materiál	Pozícia
Plech oceľ.1x750x750	1	STN 42 53 01	10 004	1
Latka 20x30x800	1	Listnaté rezivo	Latka buková	2
Latka 20x30x600	1	Listnaté rezivo	Latka buková	3
Skrut.do dreva 4 x 16	7	STN 02 18 12.0/DIN 96	Oceľové	4

TERČ č. 10 KOVOVÝ

M 1 : 10

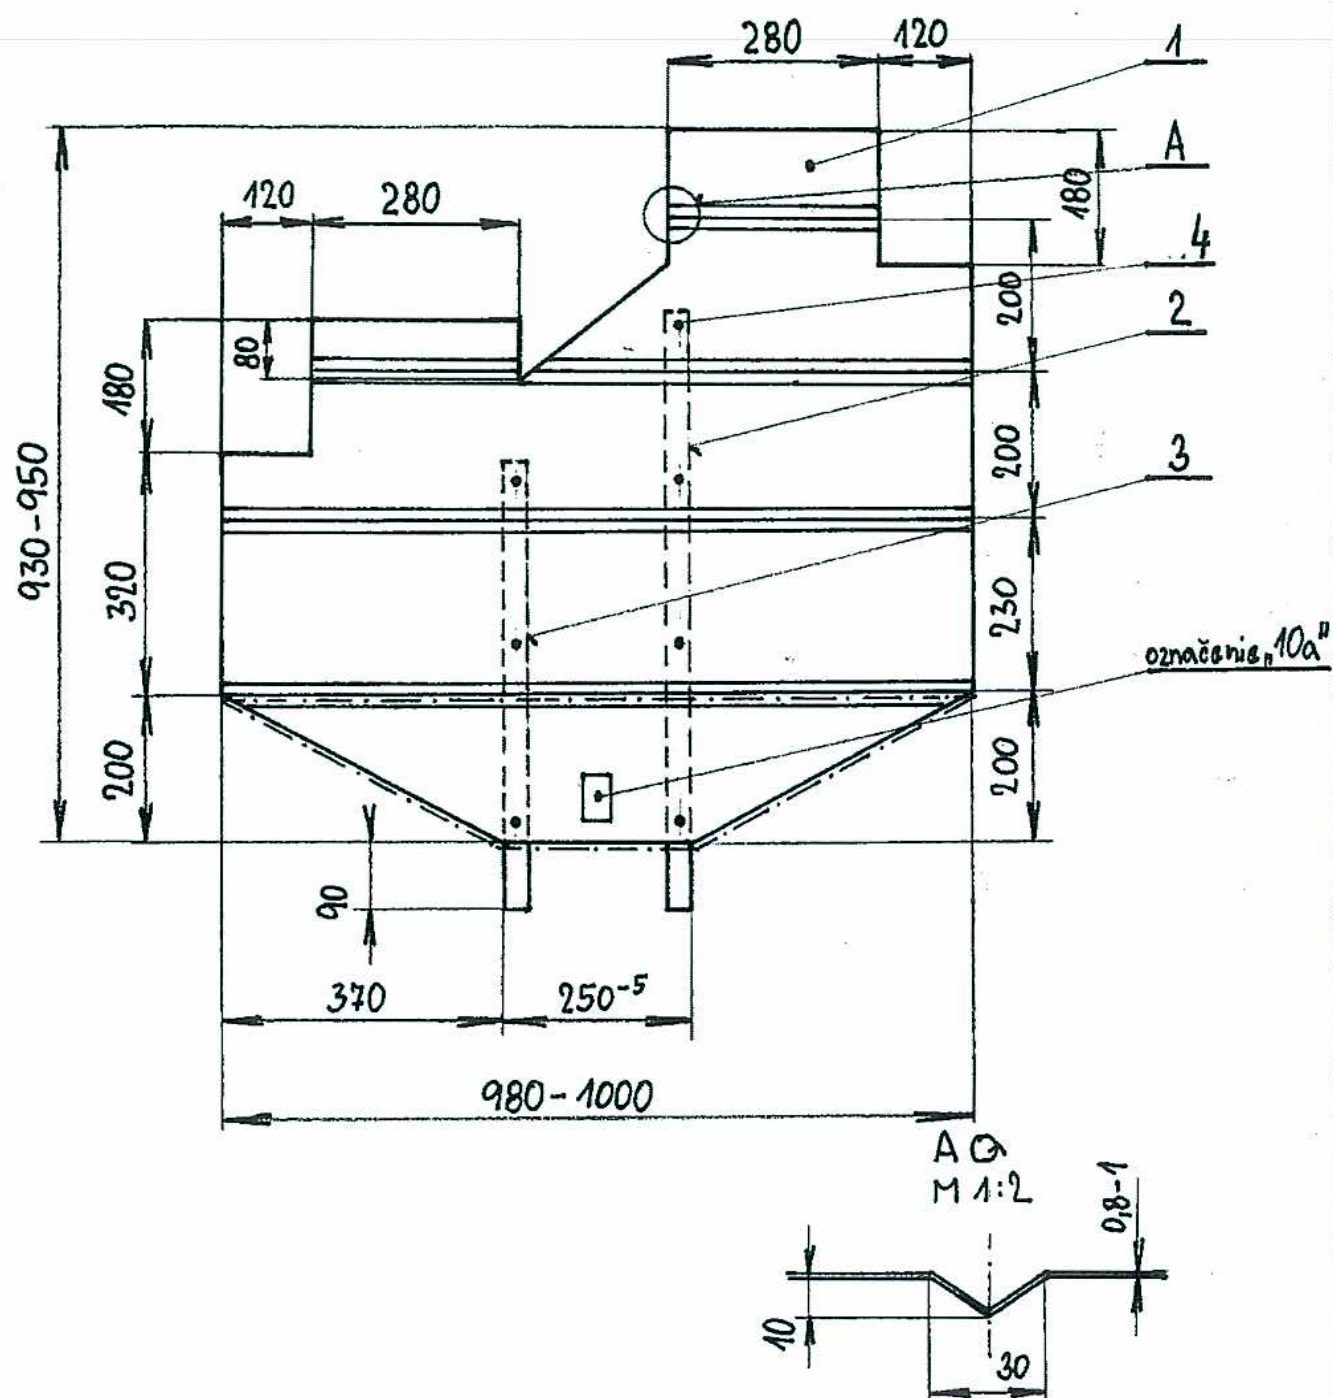

Náter polomatný odtieň 5450 - khaki

Plocha vyznačená odtieň oker, hnedá

Názov materiálu	Poč.kš	Polotovár	Materiál	Pozícia
Plech oceľ.1x950x1000	1	STN 42 53 01	10 004	1
Latka 20x30x800	1	Listnaté rezivo	Latka buková	2
Latka 20x30x600	1	Listnaté rezivo	Latka buková	3
Skrut.do dreva 4 x 16	7	STN 02 18 12.0/DIN 96	Oceľové	4
VÚ 5151 Lešť		TERČ č. 10 a kovový		M 1 : 10